
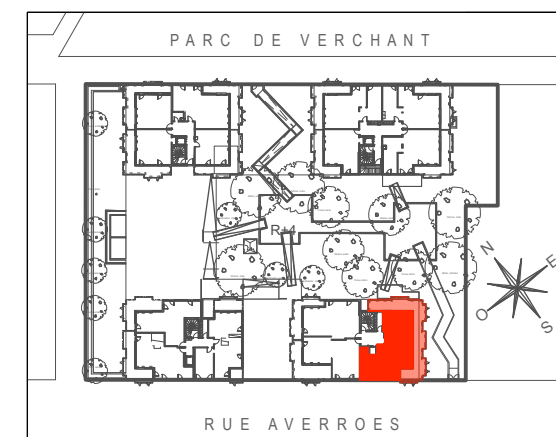
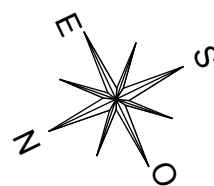


Résidence L'intemporelle

PLAN DE PRE-COMMERCIALISATION

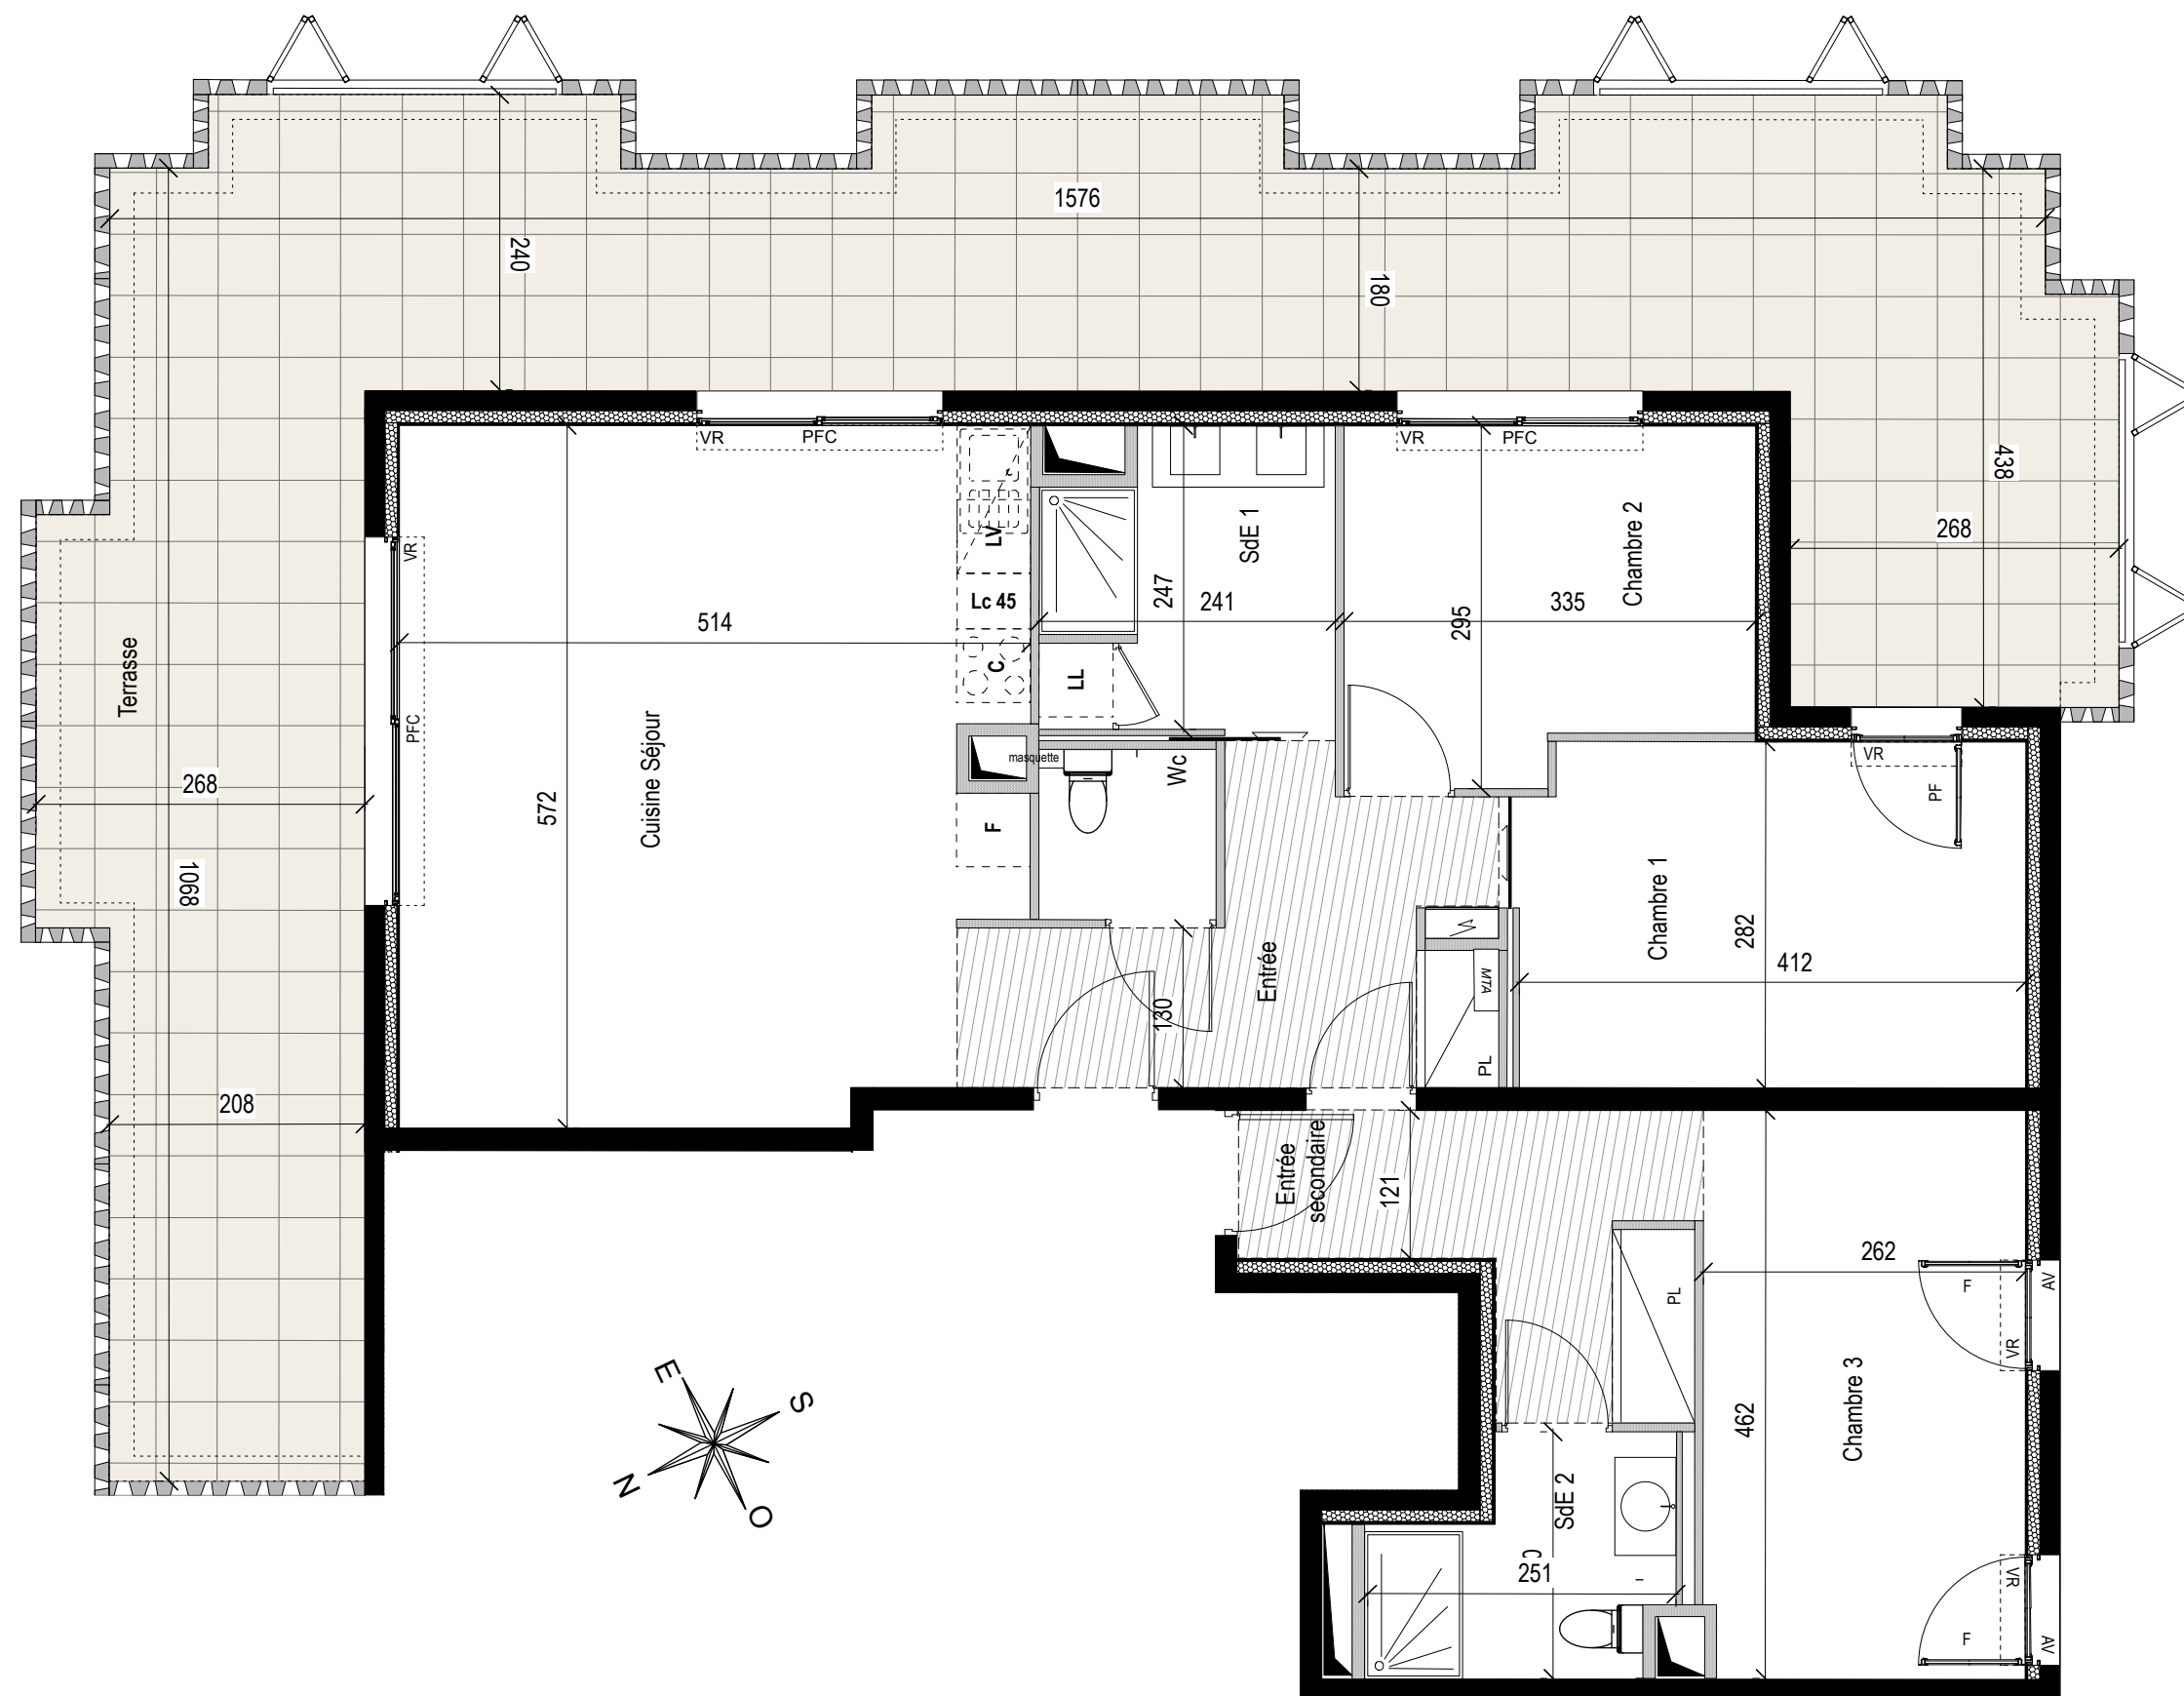


Etage : R+4 Type : T4

N° Appartement C43

ENTREE + PL	8,30 m ²
SEJOUR CUISINE	27,70 m ²
CHAMBRE 1	11,40 m ²
CHAMBRE 2	9,10 m ²
CHAMBRE 3 + PL	18,70 m ²
SALLE D'EAU 1	5,30 m ²
SALLE D'EAU 2 + Wc	4,10 m ²
Wc	2,00 m ²
SURFACE HABITABLE	86,60 m²
TERRASSE	62,00 m ²
SURFACE TOTALE	148,60 m²

LEGENDE

MENUISERIES :		
VR Volet roulant	F Fenêtre	AV Allege vitree
	PF Porte Fenêtre	PFC Porte Fenêtre Couissante
FACADES TERRASSES :		
	Garde Corps béton ajouré	
	Garde corps métal et Volets aluminium ajourés coulissants repliables	
AMENAGEMENTS :		
	Tableau électrique	
	Faux-plafond ou soffite	

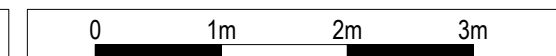

18/02/2021 Indice : 0