
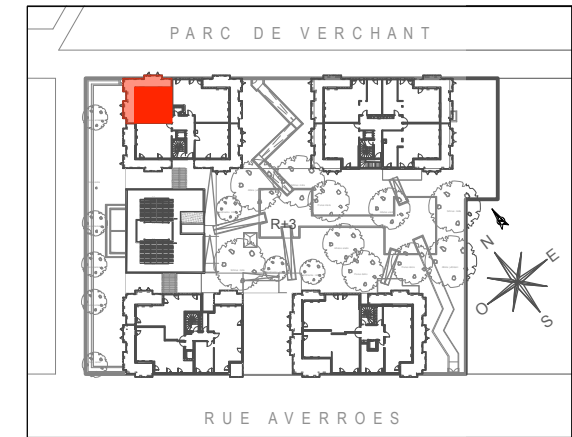


Résidence L'intemporelle


PLAN DE PRE-COMMERCIALISATION

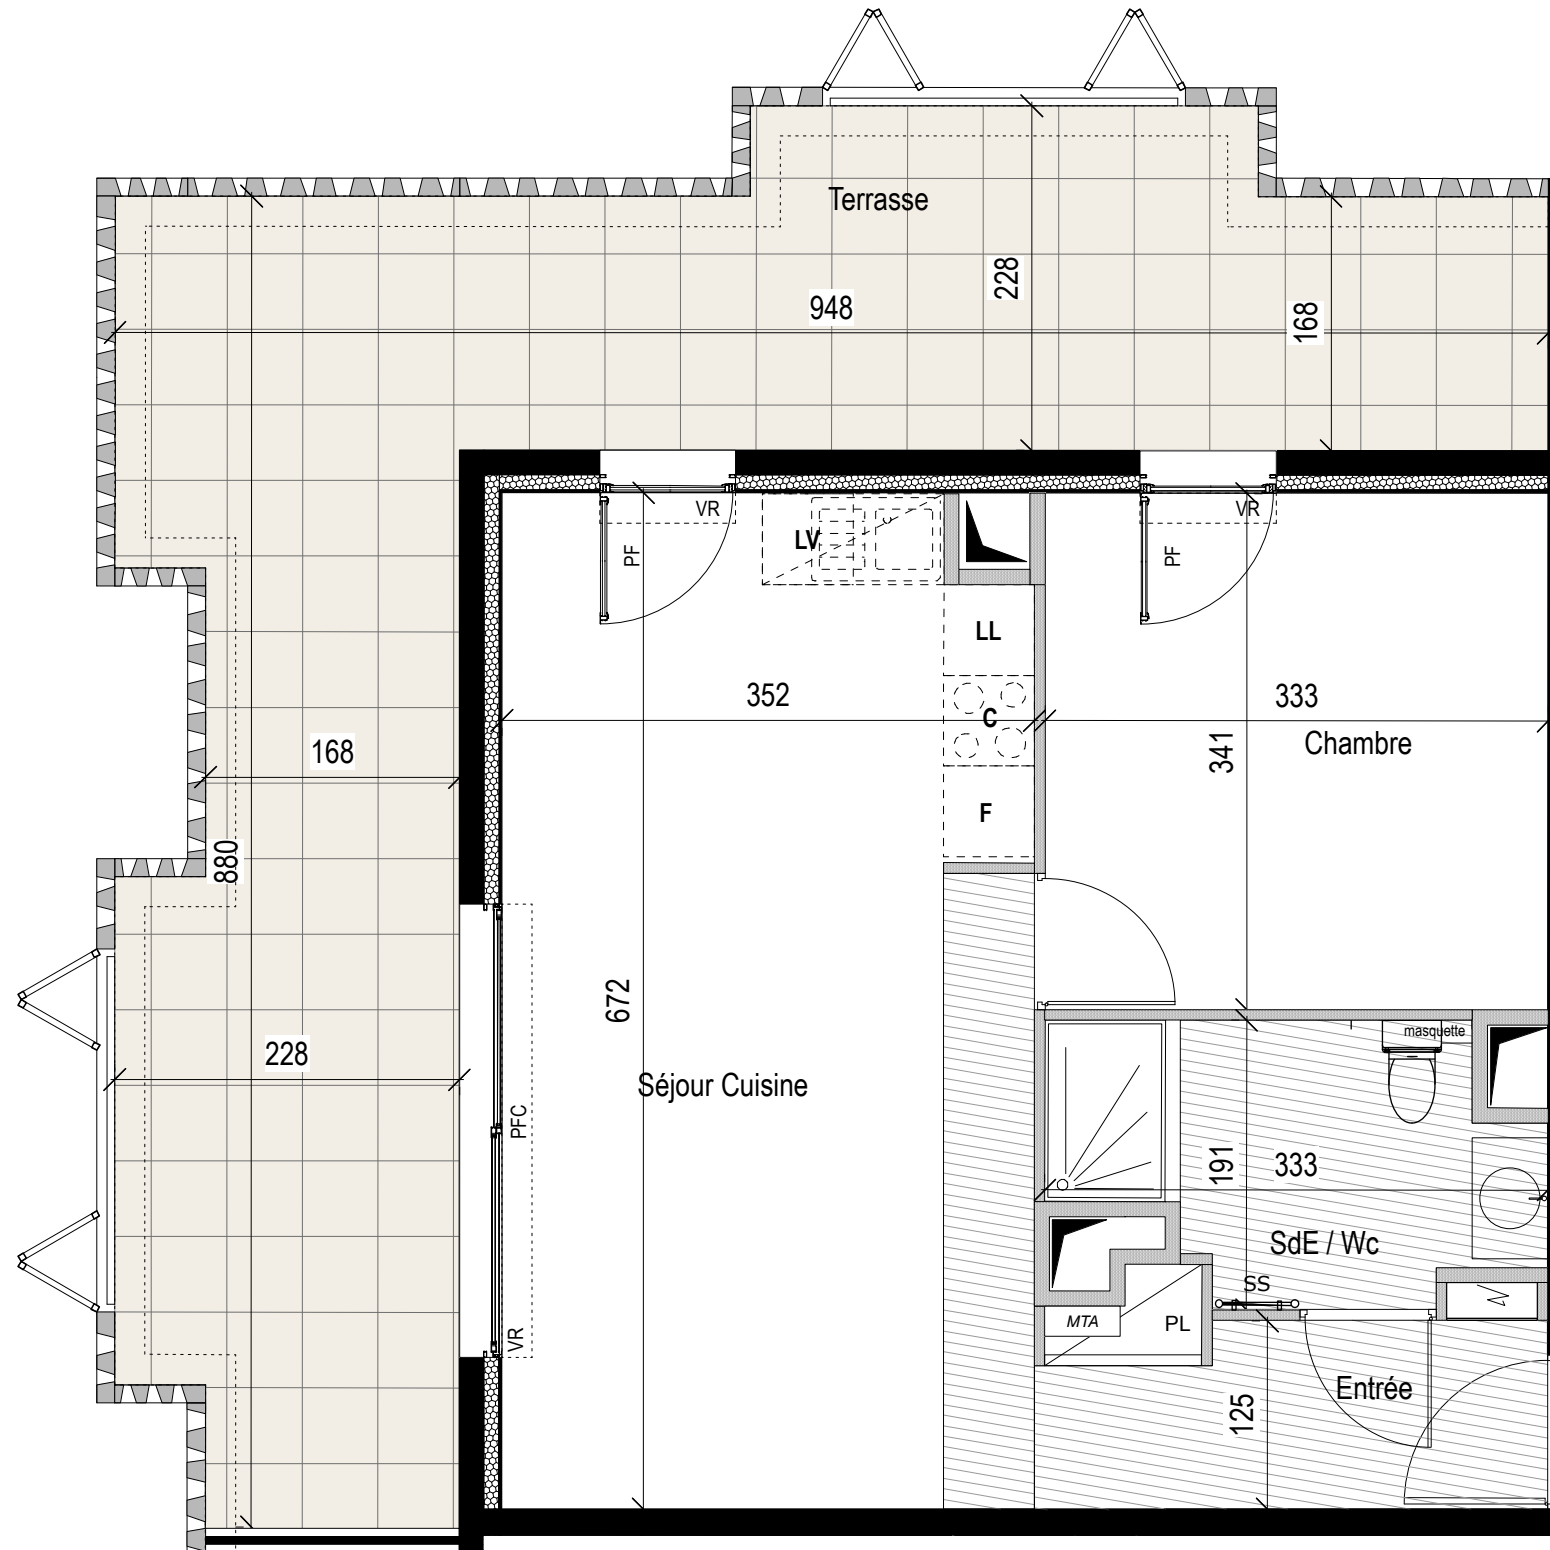

Etage :	R+3	Type :	T2
N° Appartement	E32		

ENTREE + PL	4,30 m ²
SEJOUR CUISINE	23,20 m ²
CHAMBRE	11,30 m ²
SALLE D'EAU + Wc	5,20 m ²
SURFACE HABITABLE	44,00 m²
TERRASSE	32,00 m ²
SURFACE TOTALE	76,00 m²

LEGENDE			
MENUISERIES :			
VR	Volet roulant	F	Fenêtre
AV	Allege vitree	PF	Porte Fenêtre
PFC	Porte Fenêtre Couissante		
FACADES TERRASSES :			
	Garde Corps béton ajouré		Garde corps métal et Volets aluminium ajourés coulissants repliables
AMENAGEMENTS :			
	Tableau électrique		Faux-plafond ou soffite
	Gaine technique		

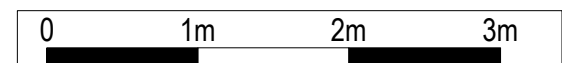

18/02/2021 Indice : 0