
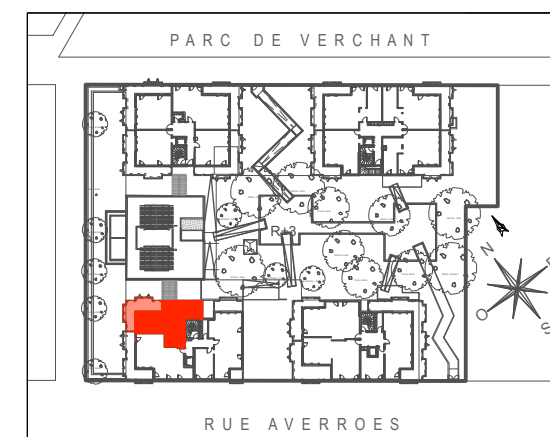


Résidence L'intemporelle

PLAN DE PRE-COMMERCIALISATION

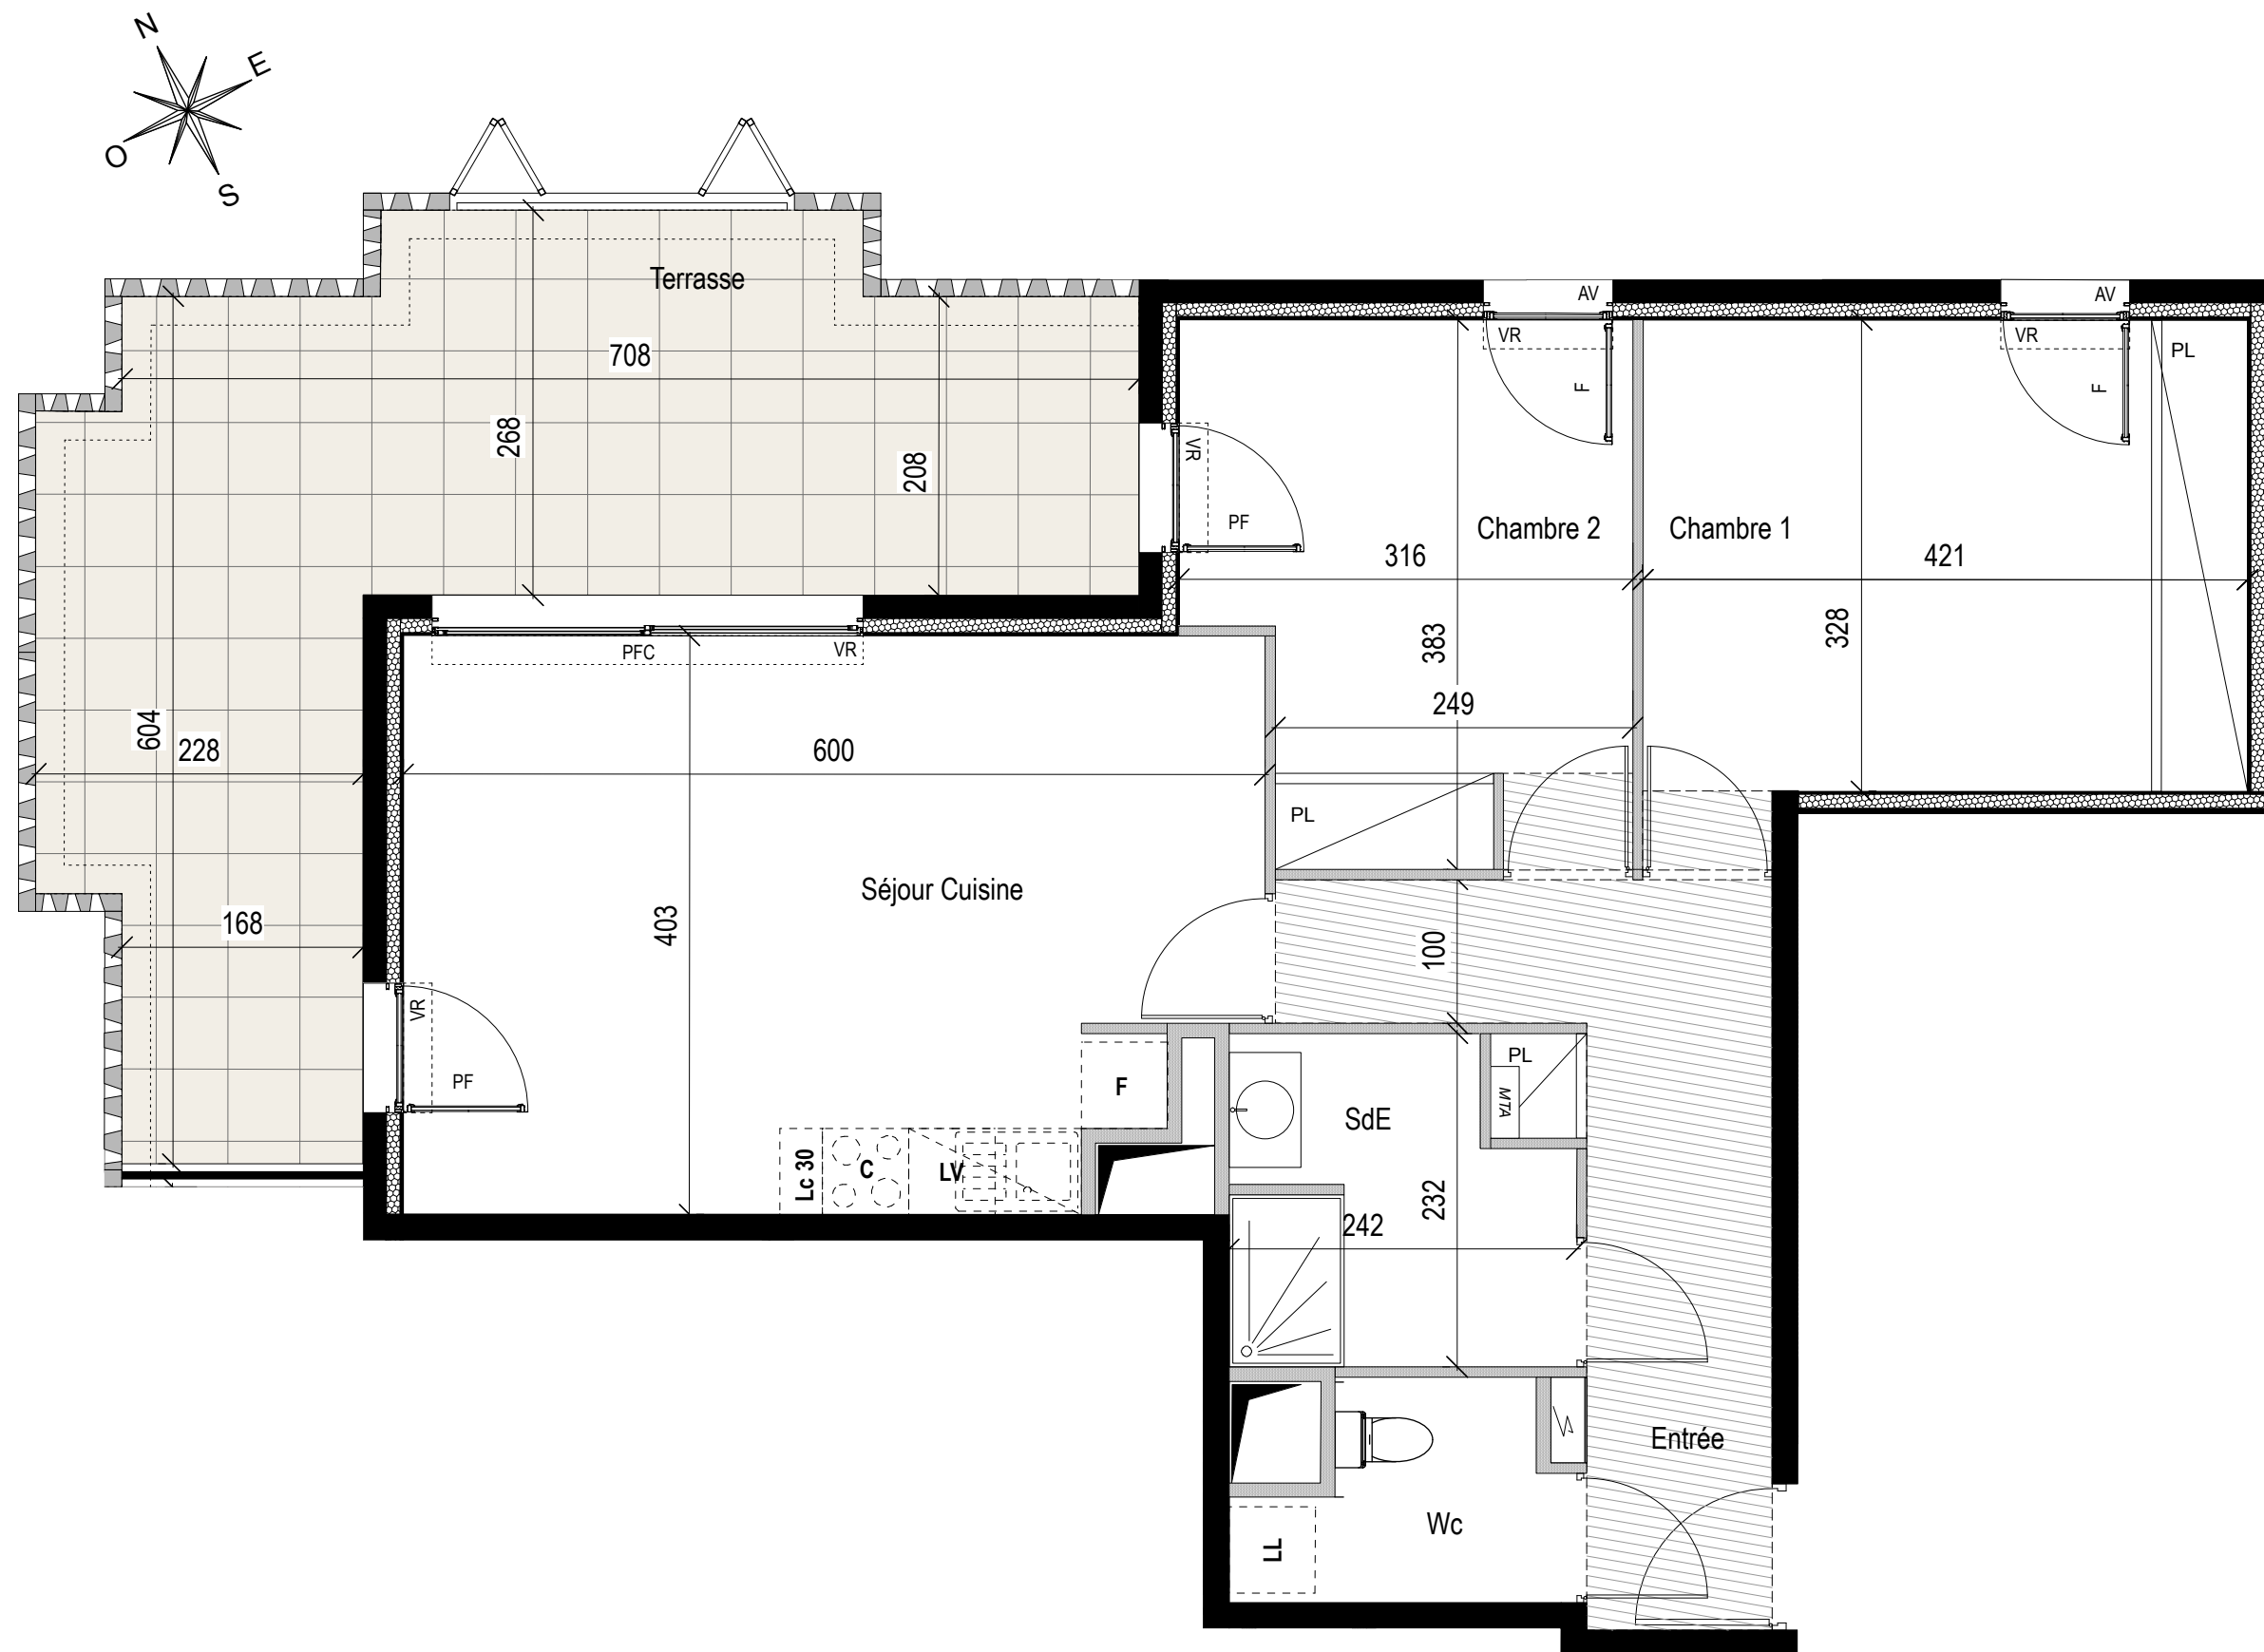

Etage : R+3 Type : T3

N° Appartement A32

ENTREE + PL	9,30 m ²
SEJOUR CUISINE	22,90 m ²
CHAMBRE 1 + PL	14,30 m ²
CHAMBRE 2 + PL	10,90 m ²
SALLE D'EAU	5,00 m ²
Wc	3,00 m ²
SURFACE HABITABLE	65,40 m²
TERRASSE	25,00 m ²
SURFACE TOTALE	90,40 m²

LEGENDE			
MENUISERIES :			
VR Volet roulant	F Fenêtre	AV Allege vitree	
	PF Porte Fenêtre	PFC Porte Fenêtre Couissante	
FACADES TERRASSES :			
	Garde Corps béton ajouré		Garde corps métal et Volets aluminium ajourés coulissants repliables
AMENAGEMENTS :			
	Tableau électrique		Faux-plafond ou soffite
	Gaine technique		



18/02/2021

Indice : 0