
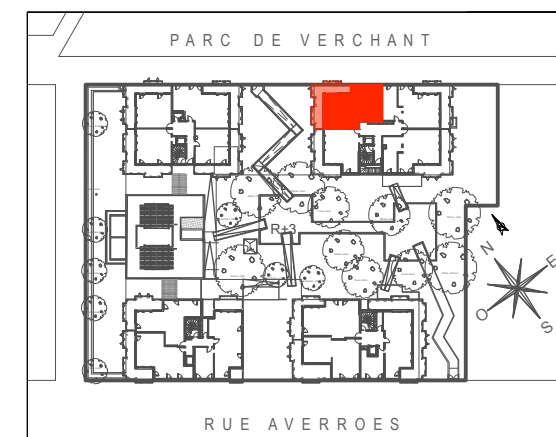


Résidence L'intemporelle

PLAN DE PRE-COMMERCIALISATION

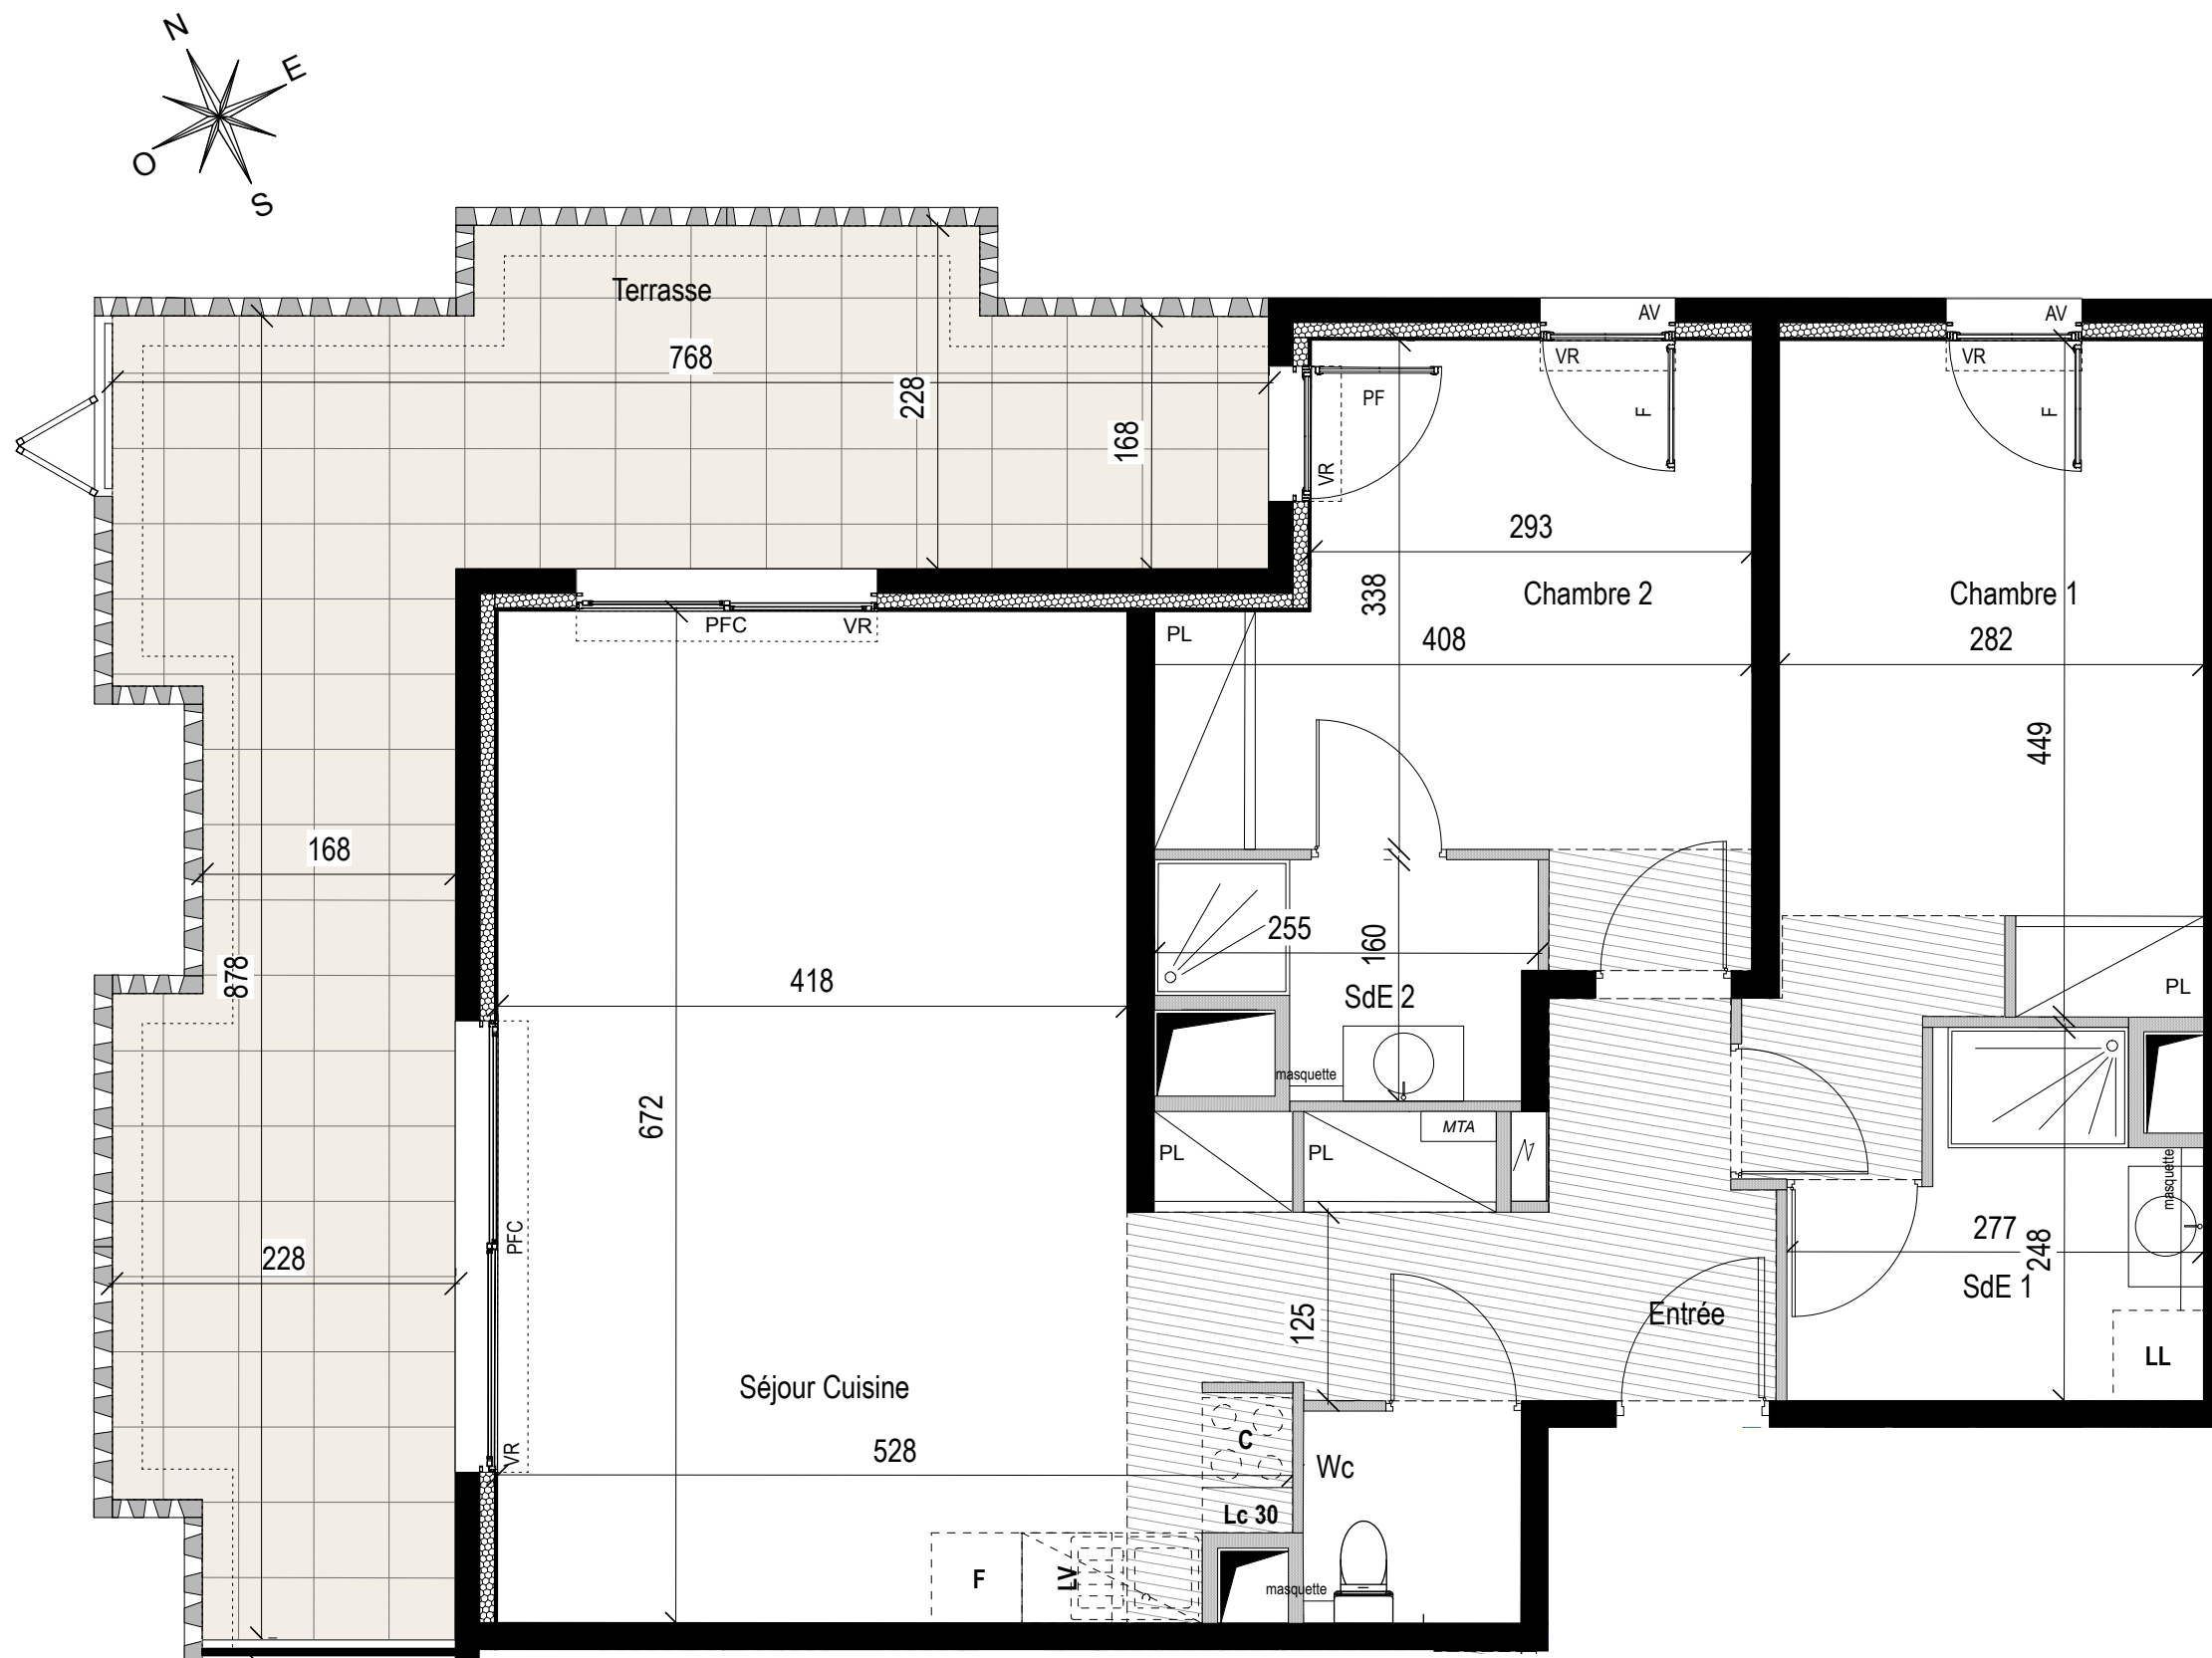


Etage : R+3 Type : T3

N° Appartement F32

ENTREE + PL	6,60 m ²
SEJOUR CUISINE + PL	31,30 m ²
CHAMBRE 1 + PL	13,90 m ²
CHAMBRE 2 + PL	12,60 m ²
SALLE D'EAU 1	5,40 m ²
SALLE D'EAU 2	3,30 m ²
Wc	2,00 m ²
SURFACE HABITABLE	75,10 m²
TERRASSE	29,00 m ²
SURFACE TOTALE	104,10 m²

LEGENDE

MENUISERIES :		
VR Volet roulant	F Fenêtre	AV Allege vitree
	PF Porte Fenêtre	PFC Porte Fenêtre Couissante
FACADES TERRASSES :		
	Garde Corps béton ajouré	
	Garde corps métal et Volets aluminium ajourés coulissants repliables	
AMENAGEMENTS :		
	Tableau électrique	
	Faux-plafond ou soffite	
		Gaine technique

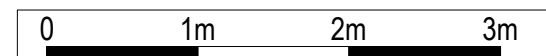

18/02/2021

Indice : 0