
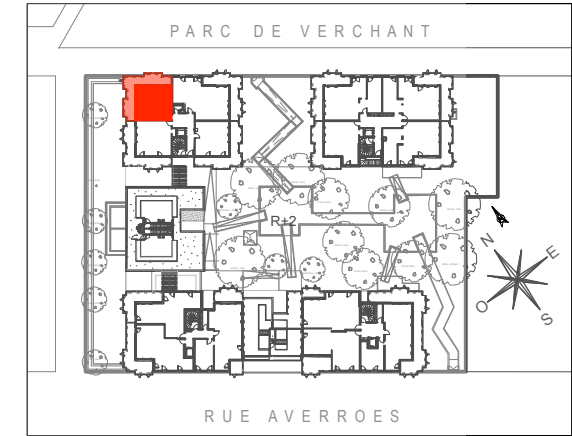


Résidence L'intemporelle

PLAN DE PRE-COMMERCIALISATION

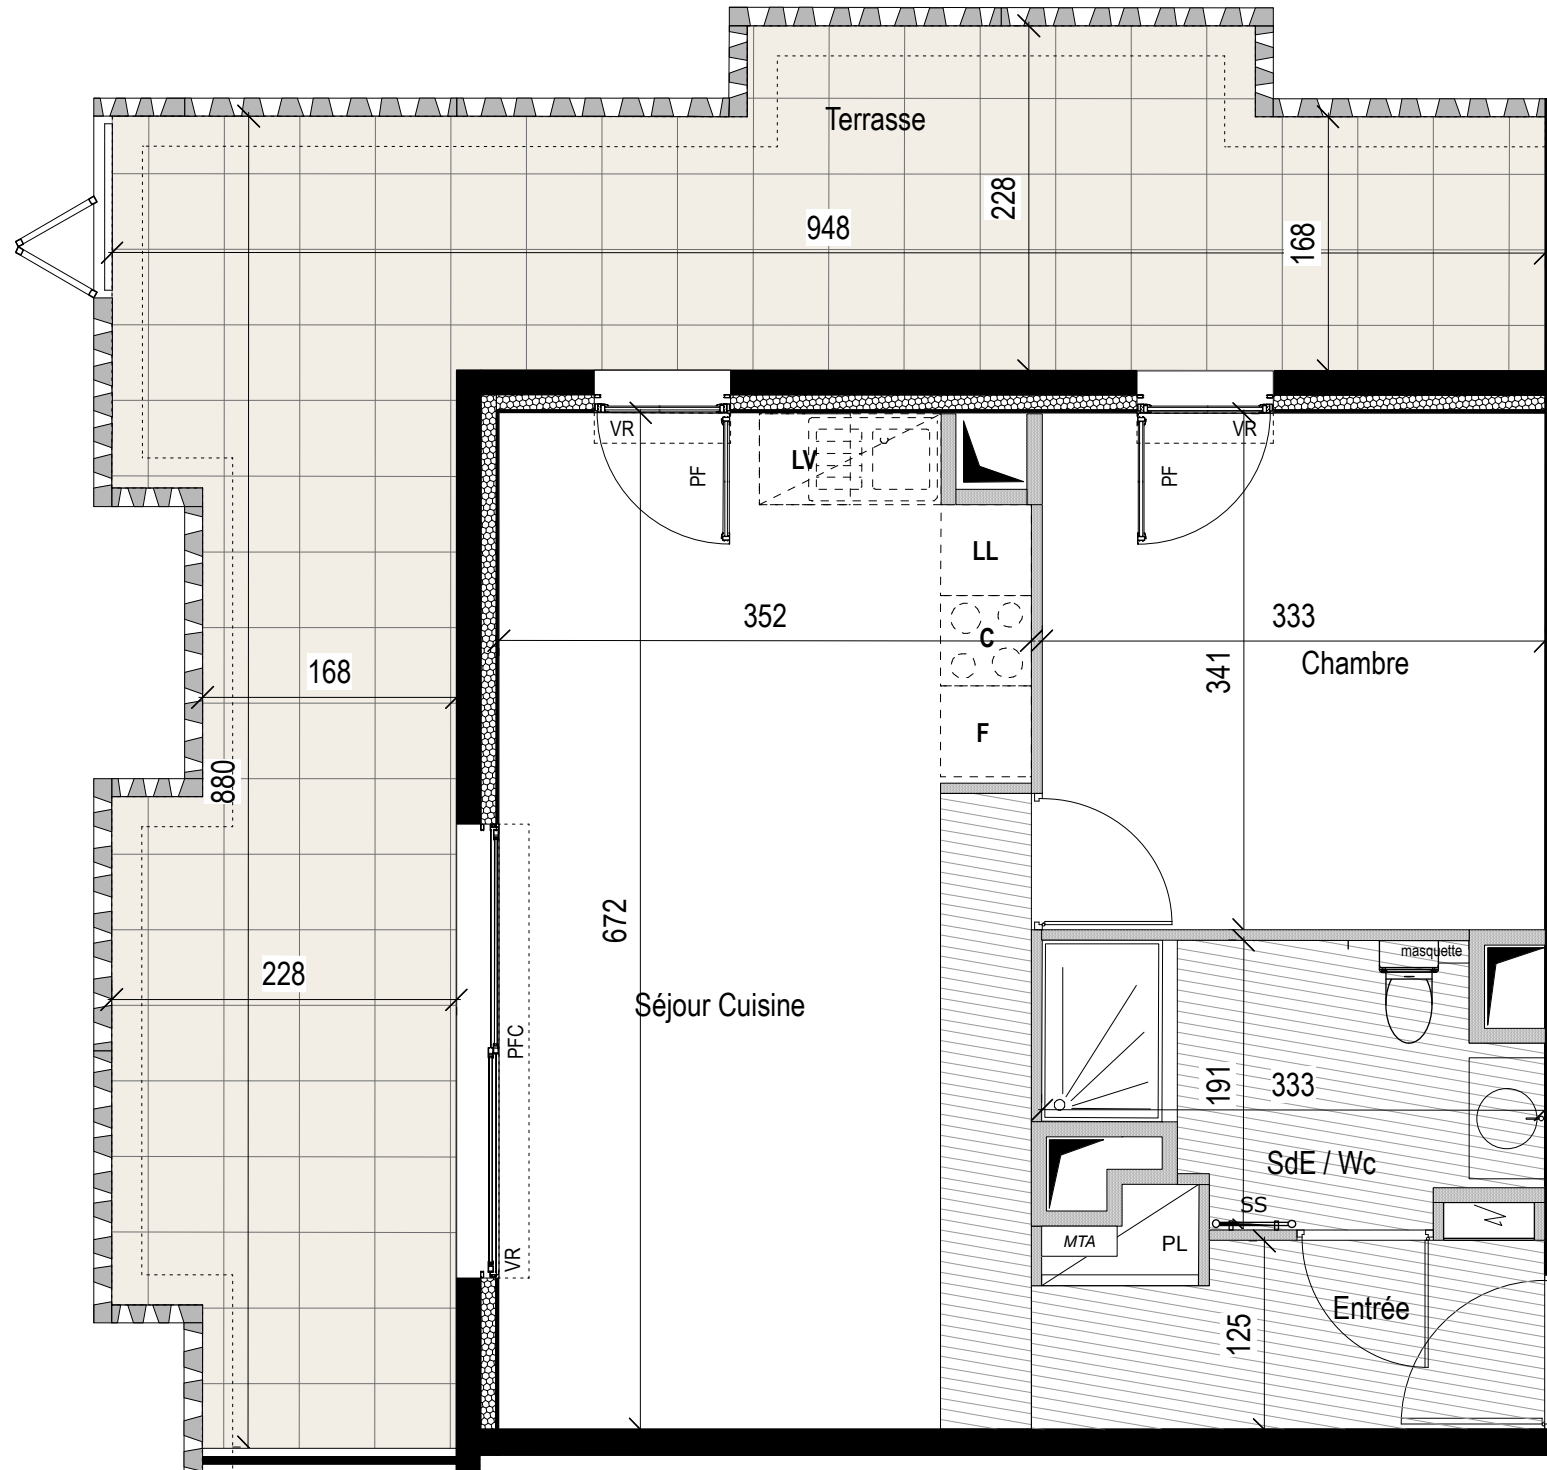


Étage : R+2 Type : T2

N° Appartement E22

ENTREE + PL	4,40 m ²
SEJOUR CUISINE	23,20 m ²
CHAMBRE	11,30 m ²
SALLE D'EAU + Wc	5,10 m ²
SURFACE HABITABLE	44,00 m²
TERRASSE	32,00 m ²
SURFACE TOTALE	76,00 m²

LEGENDE		
MENUISERIES :		
VR Volet roulant	F Fenêtre	AV Allege vitree
PF Porte Fenêtre	PFC Porte Fenêtre Couissante	
FACADES TERRASSES :		
	Garde Corps béton ajouré	
	Garde corps métal et Volets aluminium ajourés coulissants repliables	
AMENAGEMENTS :		
	Tableau électrique	
	Faux-plafond ou soffite	

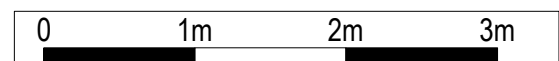

18/02/2021

Indice : 0