
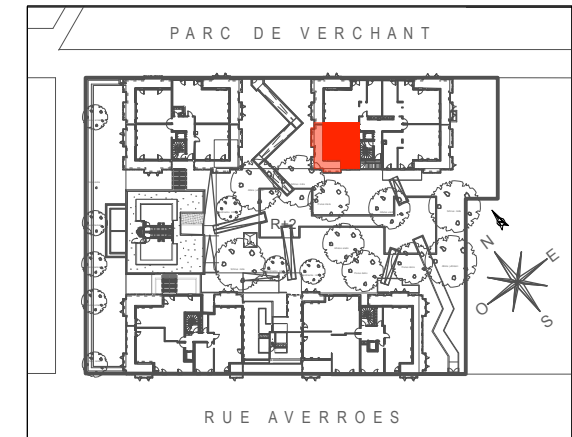


Résidence L'intemporelle

PLAN DE PRE-COMMERCIALISATION

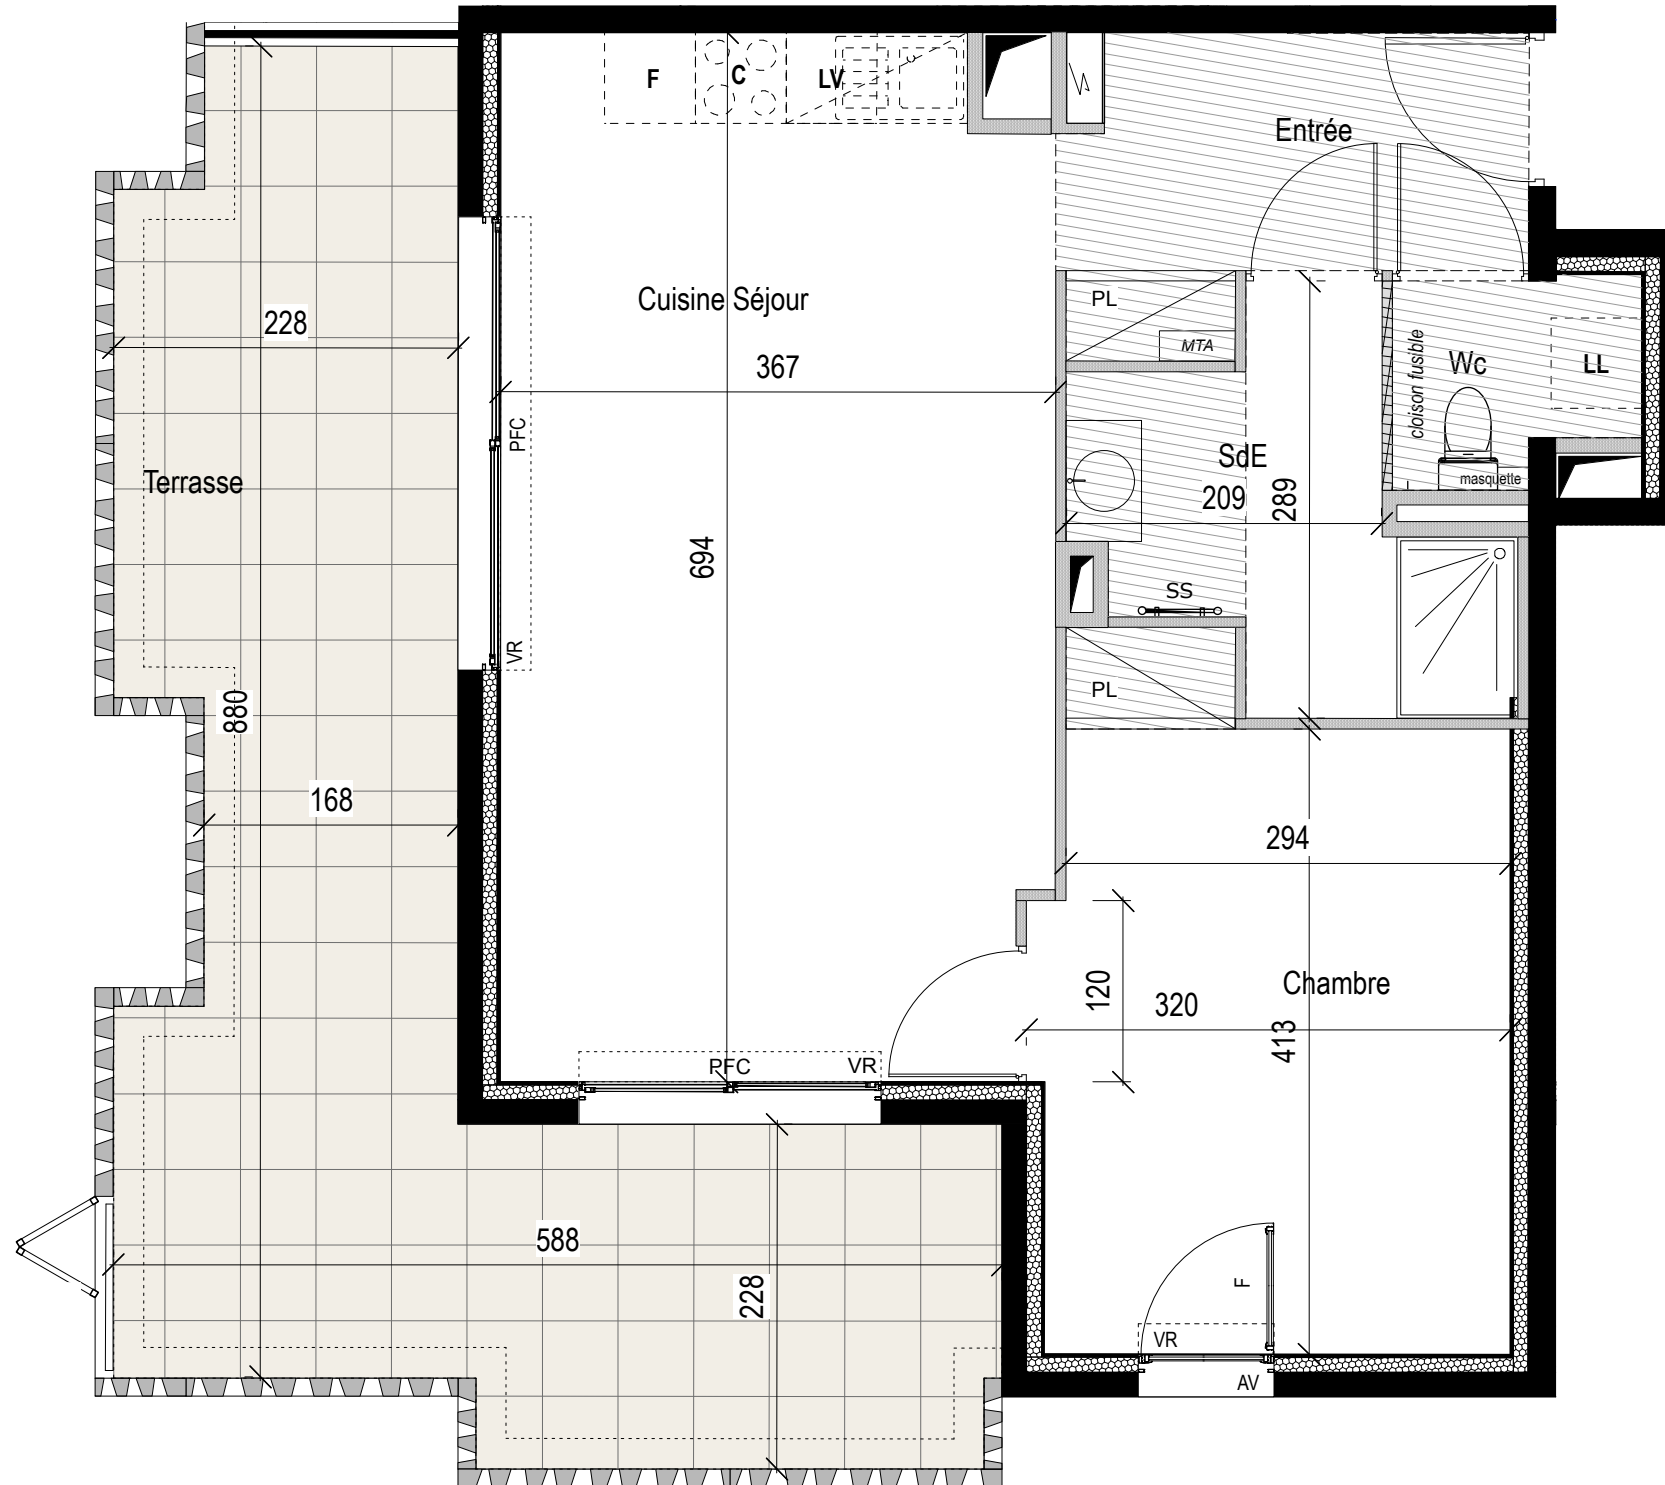


Etage : R+2 Type : T2

N° Appartement F21

ENTREE + PL	5,30 m ²
SEJOUR CUISINE	24,70 m ²
CHAMBRE	13,50 m ²
SALLE D'EAU	5,50 m ²
Wc	2,00 m ²
SURFACE HABITABLE	51,00 m²
TERRASSE	26,00 m ²
SURFACE TOTALE	77,00 m²

LEGENDE		
MENUISERIES :		
VR Volet roulant	F Fenêtre	AV Allege vitree
	PF Porte Fenêtre	PFC Porte Fenêtre Couissante
FACADES TERRASSES :		
	Garde Corps métal et Volets aluminium ajourés coulissants repliables	
	Garde Corps béton ajouré	
AMENAGEMENTS :		
	Faux-plafond ou soffite	Gaine technique

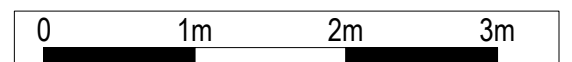

18/02/2021

Indice : 0