
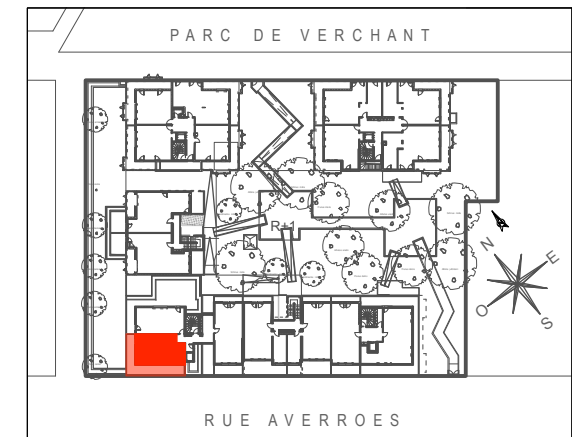


# Résidence L'intemporelle

## PLAN DE PRE-COMMERCIALISATION

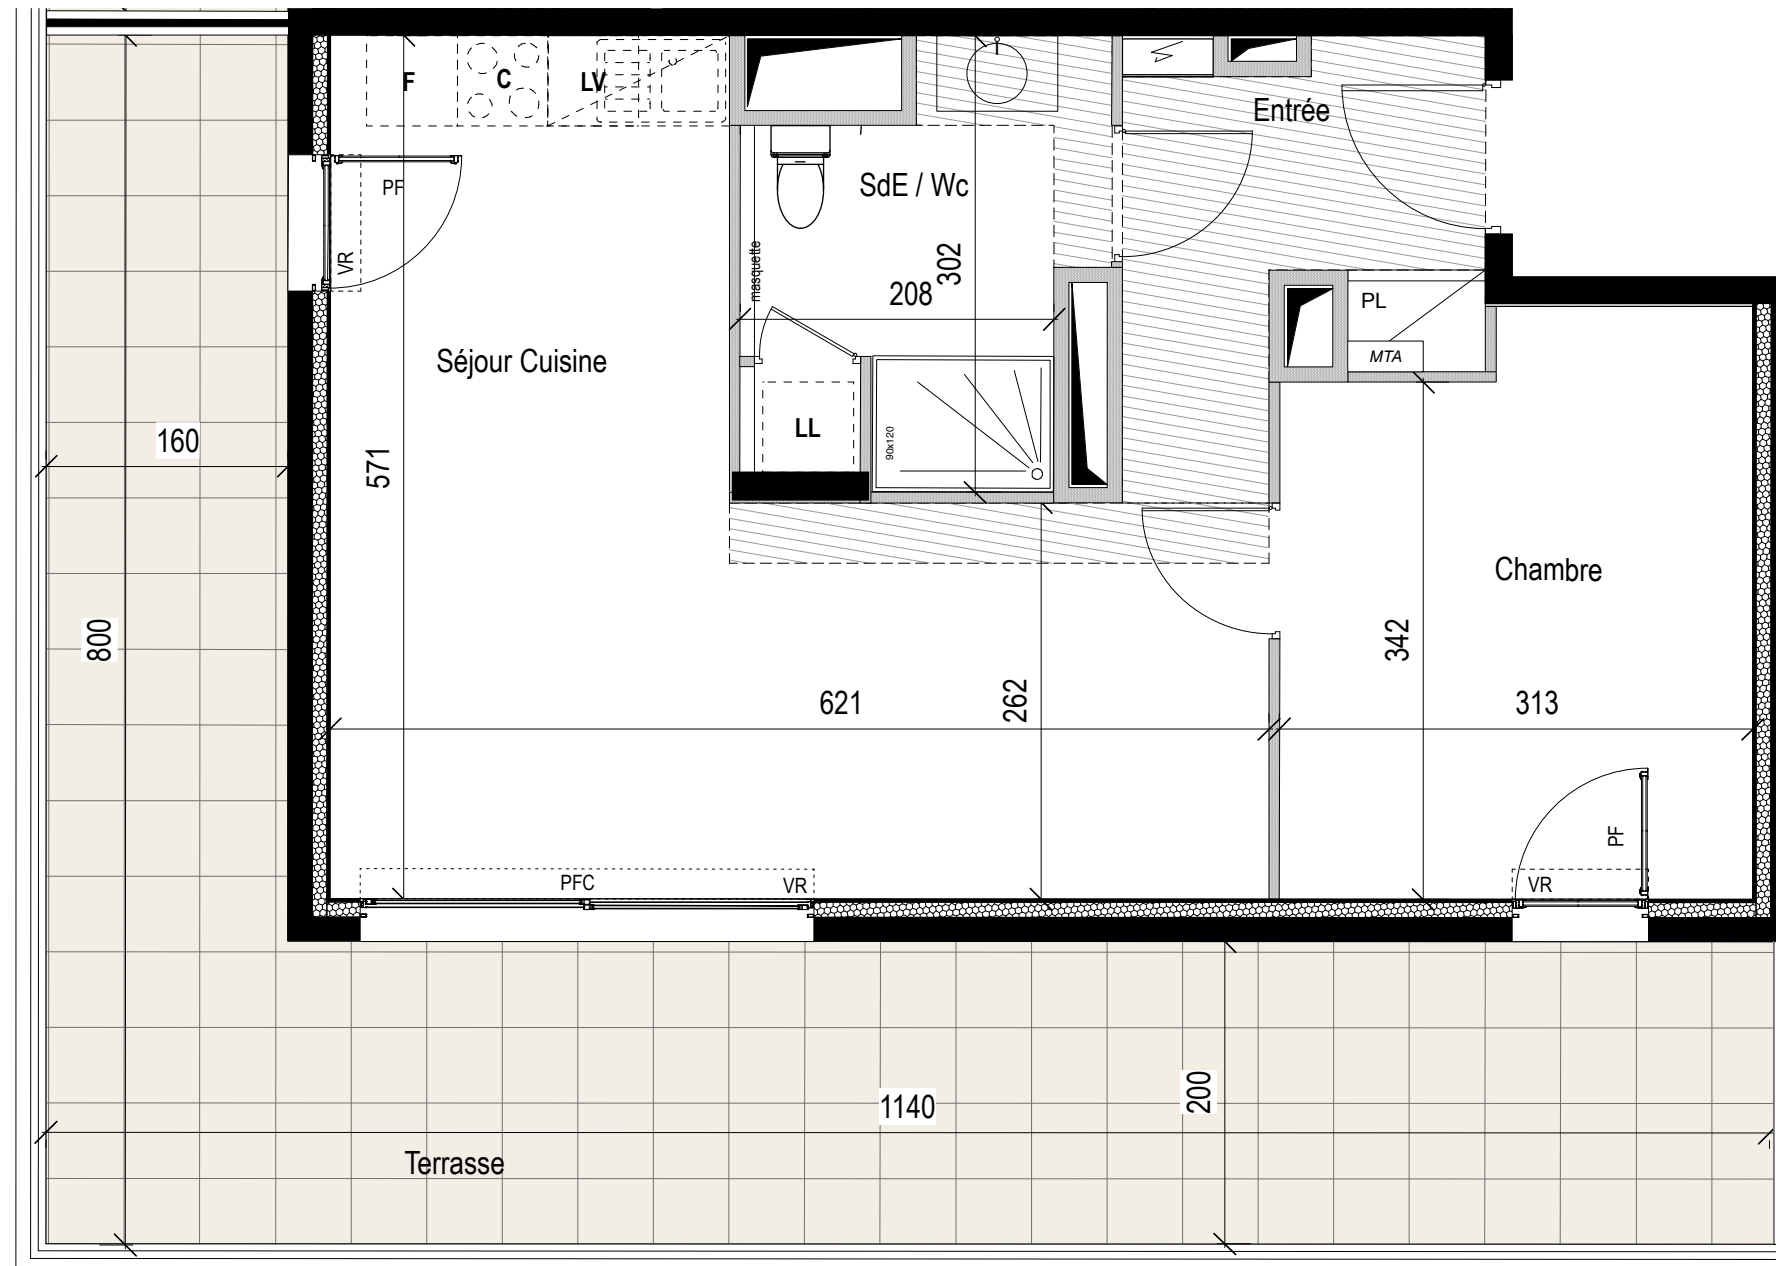

Etage : R+1 Type : T2

N° Appartement A11

ENTREE + PL	5,50 m <sup>2</sup>
SEJOUR CUISINE	24,40 m <sup>2</sup>
CHAMBRE	11,50 m <sup>2</sup>
SALLE D'EAU + Wc	6,00 m <sup>2</sup>
<b>SURFACE HABITABLE</b>	<b>47,40 m<sup>2</sup></b>
TERRASSE	32,40 m <sup>2</sup>
<b>SURFACE TOTALE</b>	<b>79,80 m<sup>2</sup></b>

### LEGENDE

#### MENUISERIES :

VR Volet roulant F Fenêtre AV Allege vitree  
PF Porte Fenêtre PFC Porte Fenêtre Couissante

#### FACADES TERRASSES :

Garde Corps béton ajouré  
Garde corps métal et Volets aluminium ajourés coulissants repliables

#### AMENAGEMENTS :

Tableau électrique Faux-plafond ou soffite Gaine technique



18/02/2021

Indice : 0