
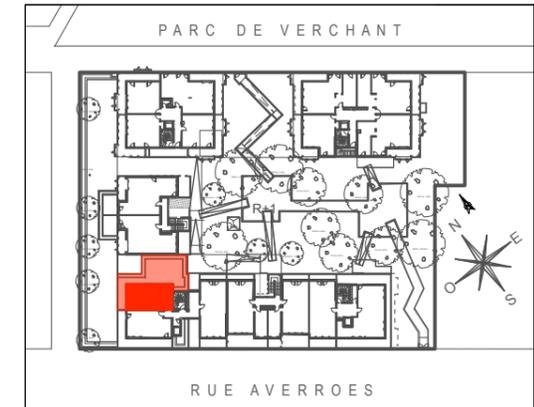


# Résidence L'intemporelle

## PLAN DE PRE-COMMERCIALISATION

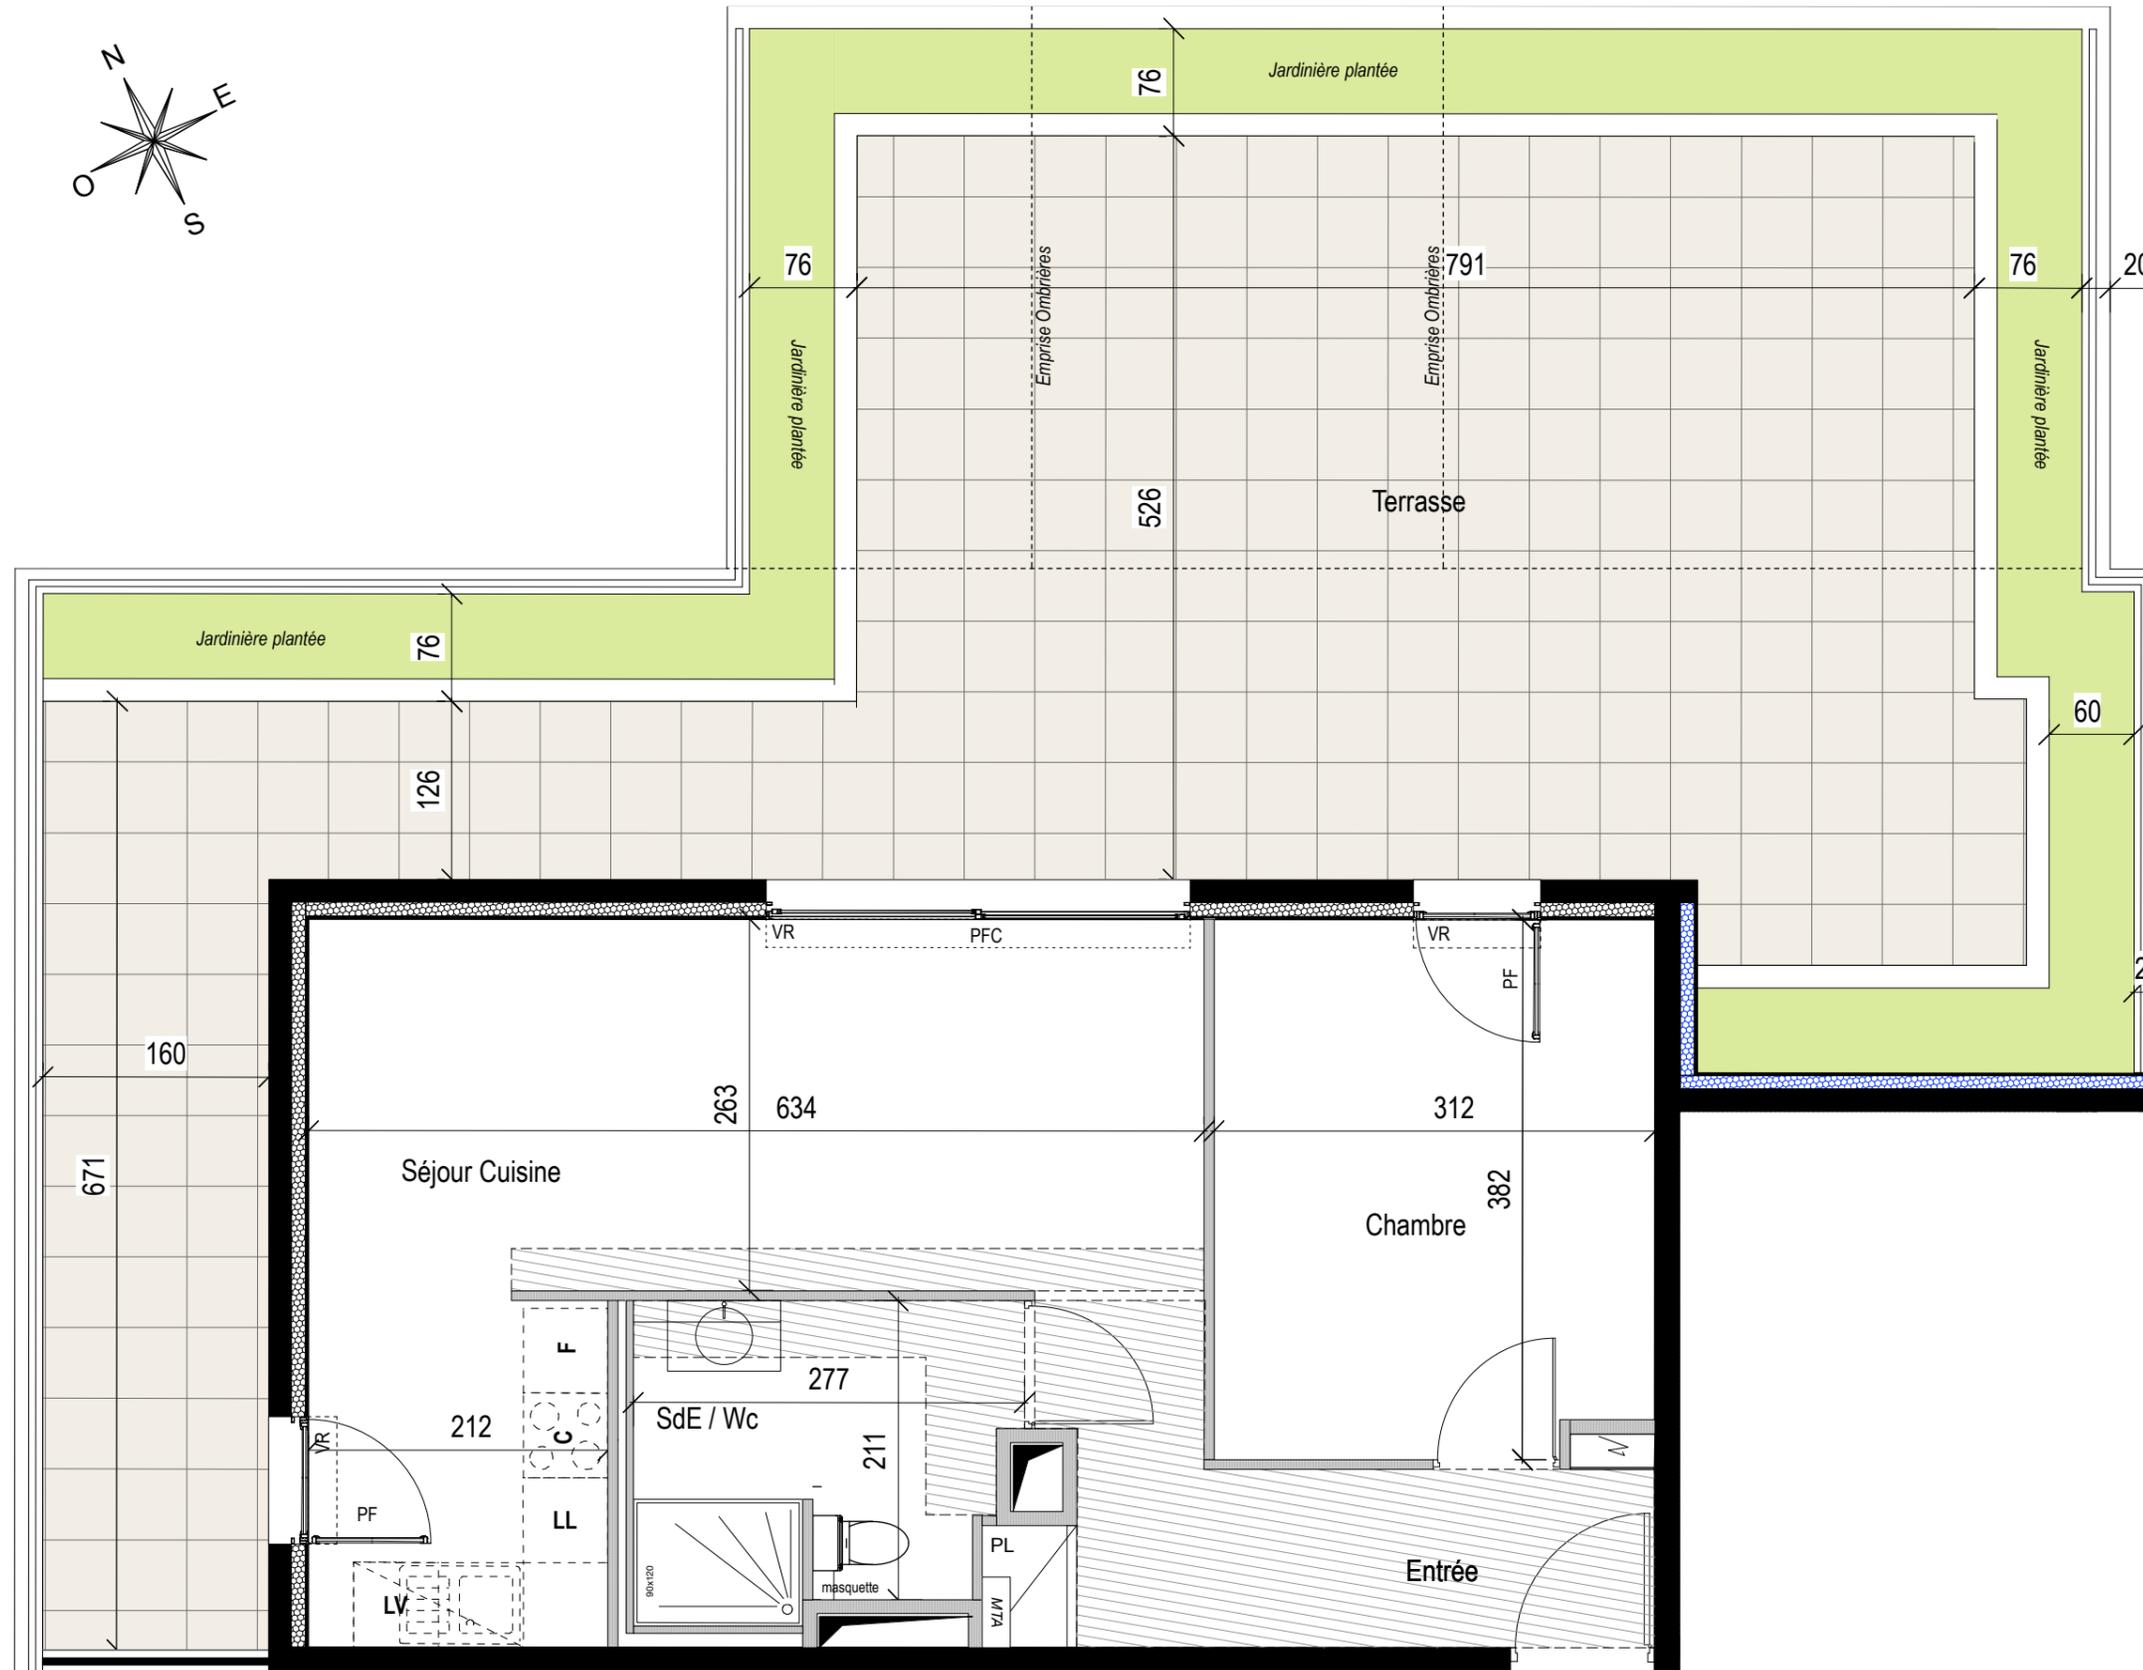

Etage : R+1 Type : T2

N° Appartement A12

ENTREE + PL	7,10 m <sup>2</sup>
SEJOUR CUISINE	22,00 m <sup>2</sup>
CHAMBRE	11,70 m <sup>2</sup>
SALLE D'EAU + Wc	5,70 m <sup>2</sup>
<b>SURFACE HABITABLE</b>	<b>46,50 m<sup>2</sup></b>
TERRASSE	59,40 m <sup>2</sup>
JARDINIERE PLANTEE	21,10 m <sup>2</sup>
<b>SURFACE TOTALE</b>	<b>127,00 m<sup>2</sup></b>

LEGENDE			
MENERIES :			
VR	Volet roulant	F	Fenêtre
AV	Allege vitree	PF	Porte Fenêtre
PFC	Porte Fenêtre Couissante		
FACADES TERRASSES :			
	Garde Corps béton ajouré		Garde corps métal et Volets aluminium ajourés coulissants repliables
AMENAGEMENTS :			
	Tableau électrique		Faux-plafond ou soffite
	Gaine technique		



18/02/2021

Indice : 0