



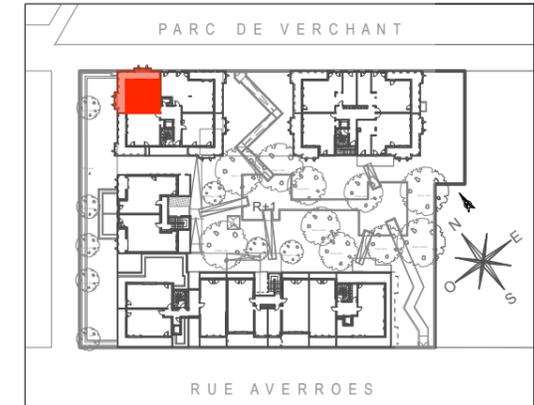

Résidence L'intemporelle

PLAN DE PRE-COMMERCIALISATION

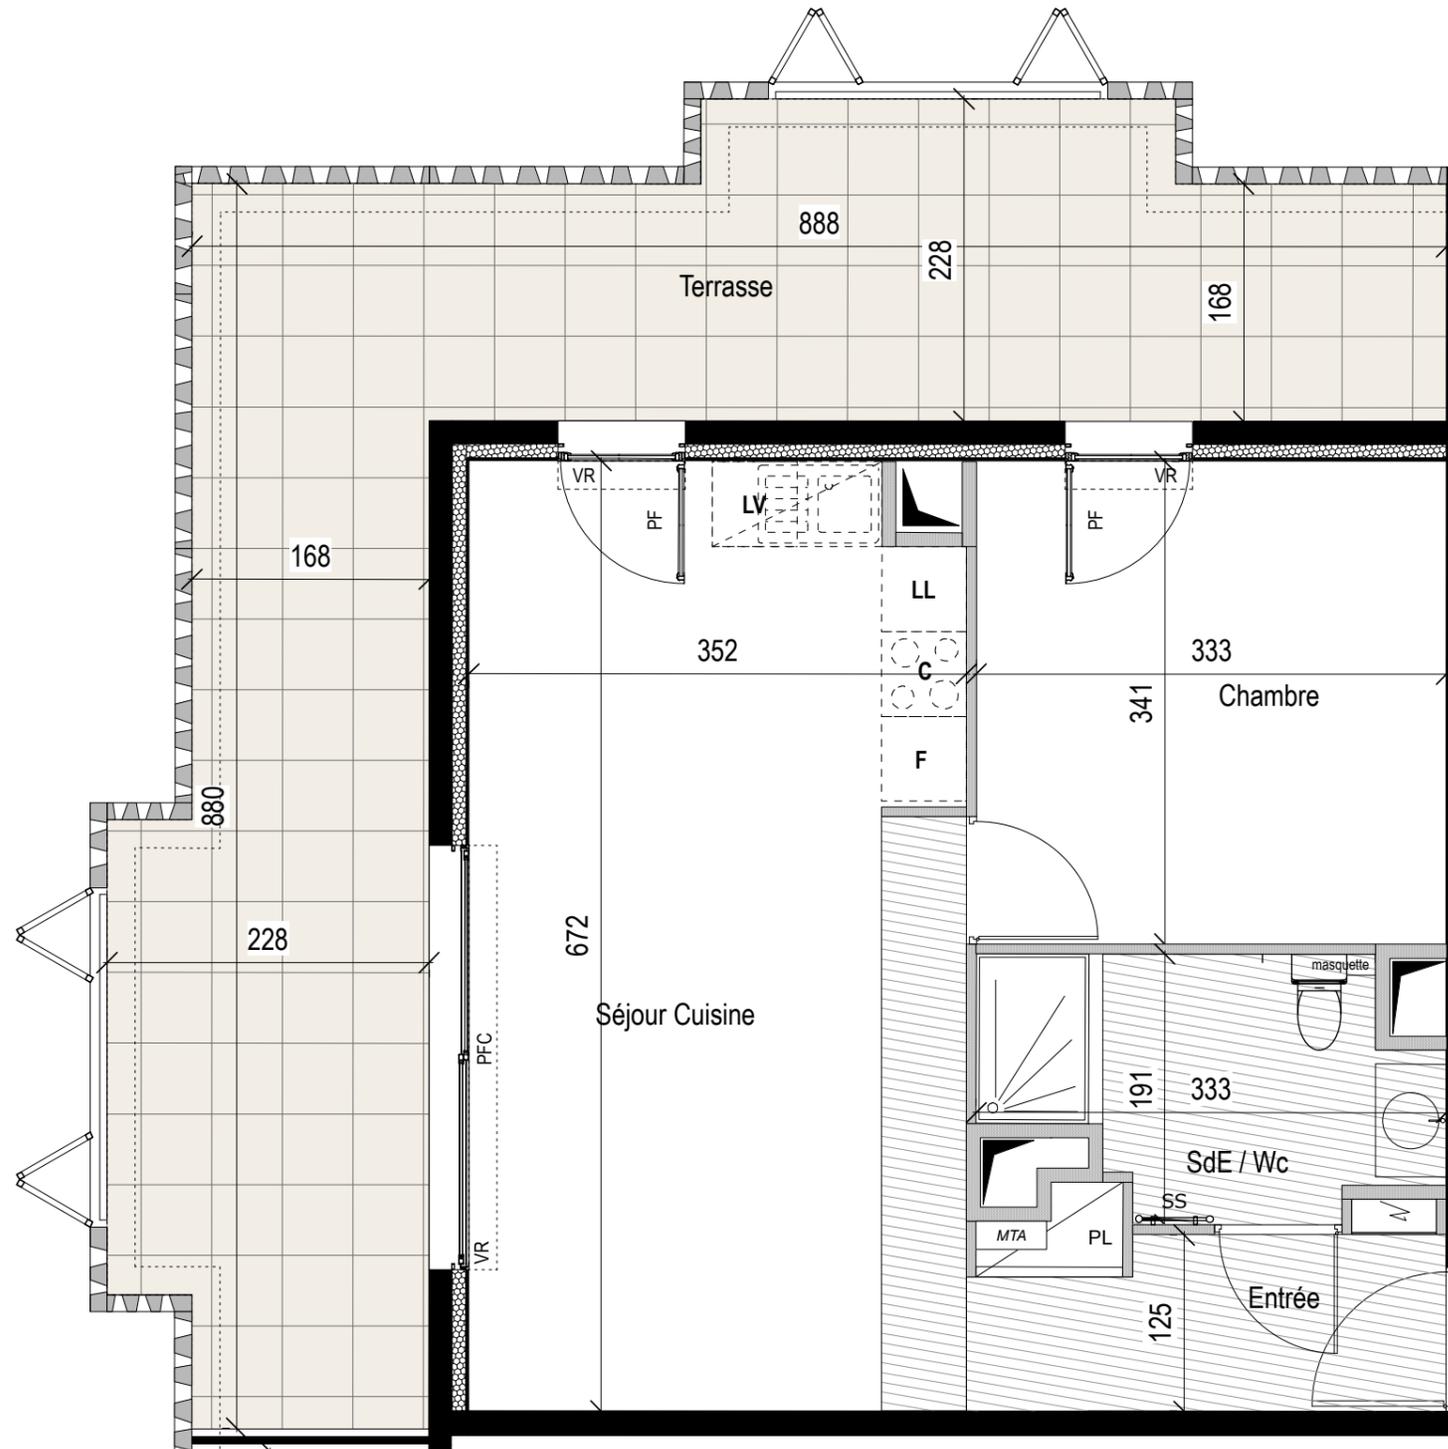


Étage : R+1 Type : T2

N° Appartement E12

ENTREE + PL	4,40 m ²
SEJOUR CUISINE	23,20 m ²
CHAMBRE	11,30 m ²
SALLE D'EAU + Wc	5,10 m ²
SURFACE HABITABLE	44,00 m²
TERRASSE	30,50 m ²
SURFACE TOTALE	74,50 m²

LEGENDE			
MENUISERIES :			
VR	Volet roulant	F	Fenêtre
AV	Alège vitree	PF	Porte Fenêtre
PFC	Porte Fenêtre Couissante		
FACADES TERRASSES :			
	Garde Corps béton ajouré		Garde corps métal et Volets aluminium ajourés coulissants repliables
AMENAGEMENTS :			
	Tableau électrique		Faux-plafond ou soffite
	Gaine technique		

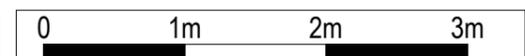

18/02/2021

Indice : 0