
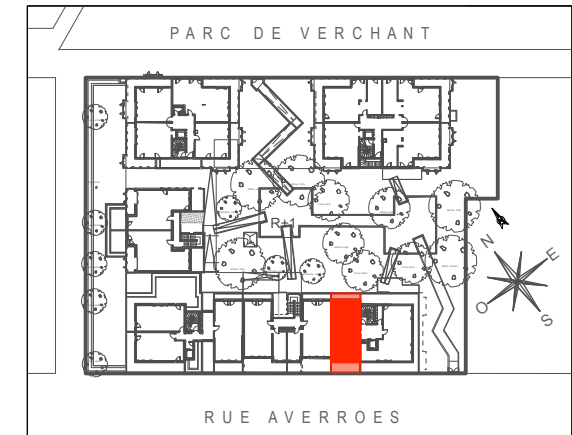


# Résidence L'intemporelle

## PLAN DE PRE-COMMERCIALISATION

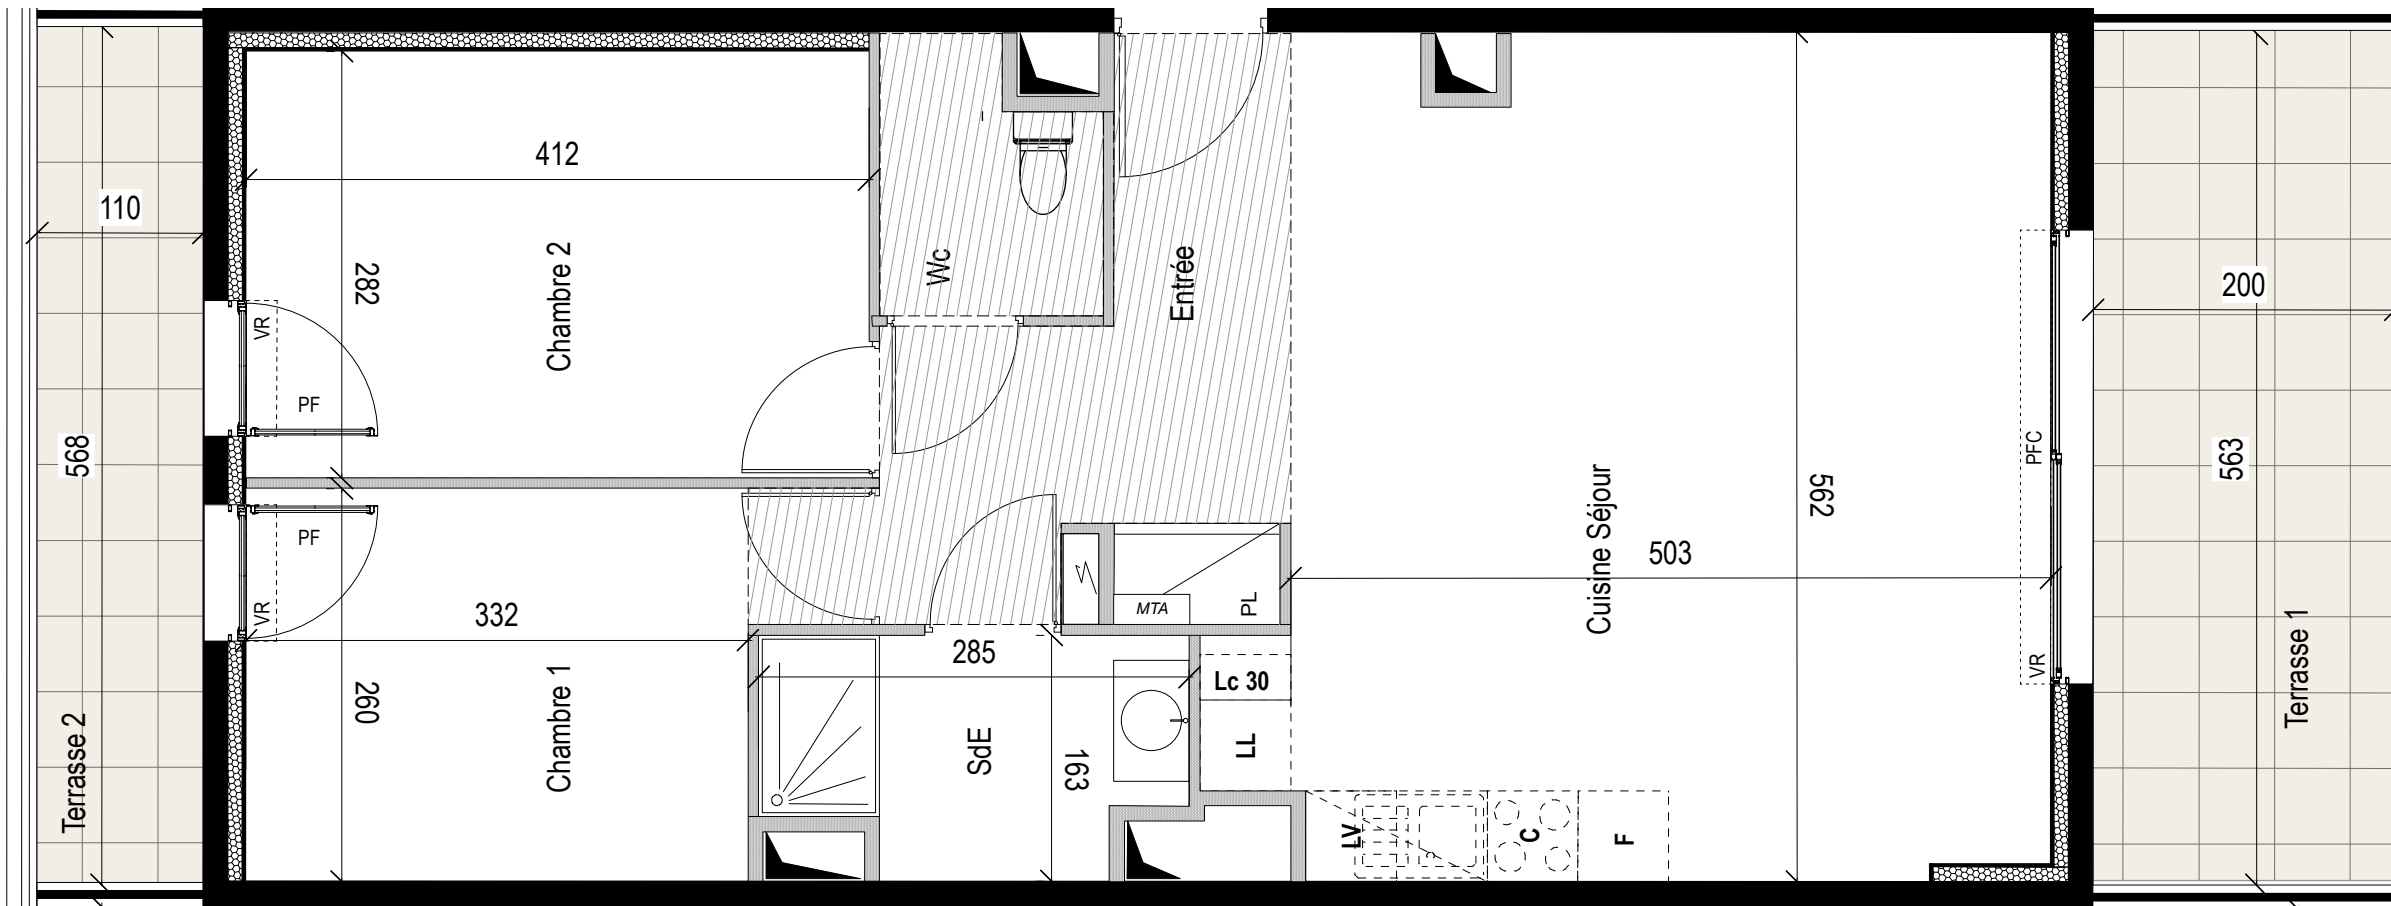

Etage : R+1 Type : T3

N° Appartement C11

ENTREE + PL	7,30 m <sup>2</sup>
SEJOUR CUISINE	28,40 m <sup>2</sup>
CHAMBRE 1	9,30 m <sup>2</sup>
CHAMBRE 2	11,60 m <sup>2</sup>
SALLE D'EAU	4,00 m <sup>2</sup>
Wc	2,40 m <sup>2</sup>
<b>SURFACE HABITABLE</b>	<b>63,00 m<sup>2</sup></b>
TERRASSE 1	11,20 m <sup>2</sup>
TERRASSE 2	6,10 m <sup>2</sup>
<b>SURFACE TOTALE</b>	<b>80,30 m<sup>2</sup></b>

### LEGENDE

#### MENUISERIES :


VR Volet roulant F Fenêtre AV Allege vitree  
PF Porte Fenêtre PFC Porte Fenêtre Couissante

#### FACADES TERRASSES :

Garde Corps béton ajouré  
Garde corps métal et Volets aluminium ajourés coulissants repliables

#### AMENAGEMENTS :

Tableau électrique Faux-plafond ou soffite Gaine technique

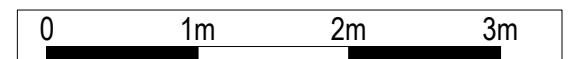

18/02/2021

Indice : 0