
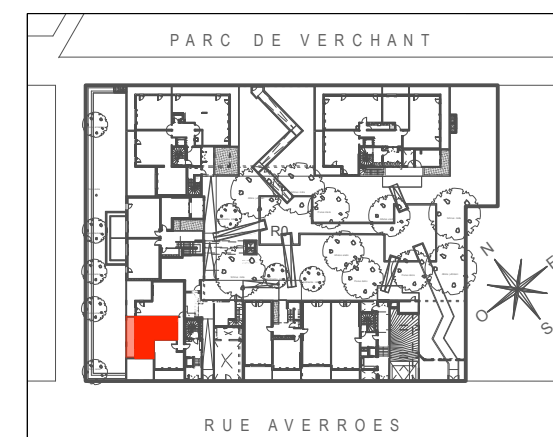


# Résidence L'intemporelle

## PLAN DE PRE-COMMERCIALISATION

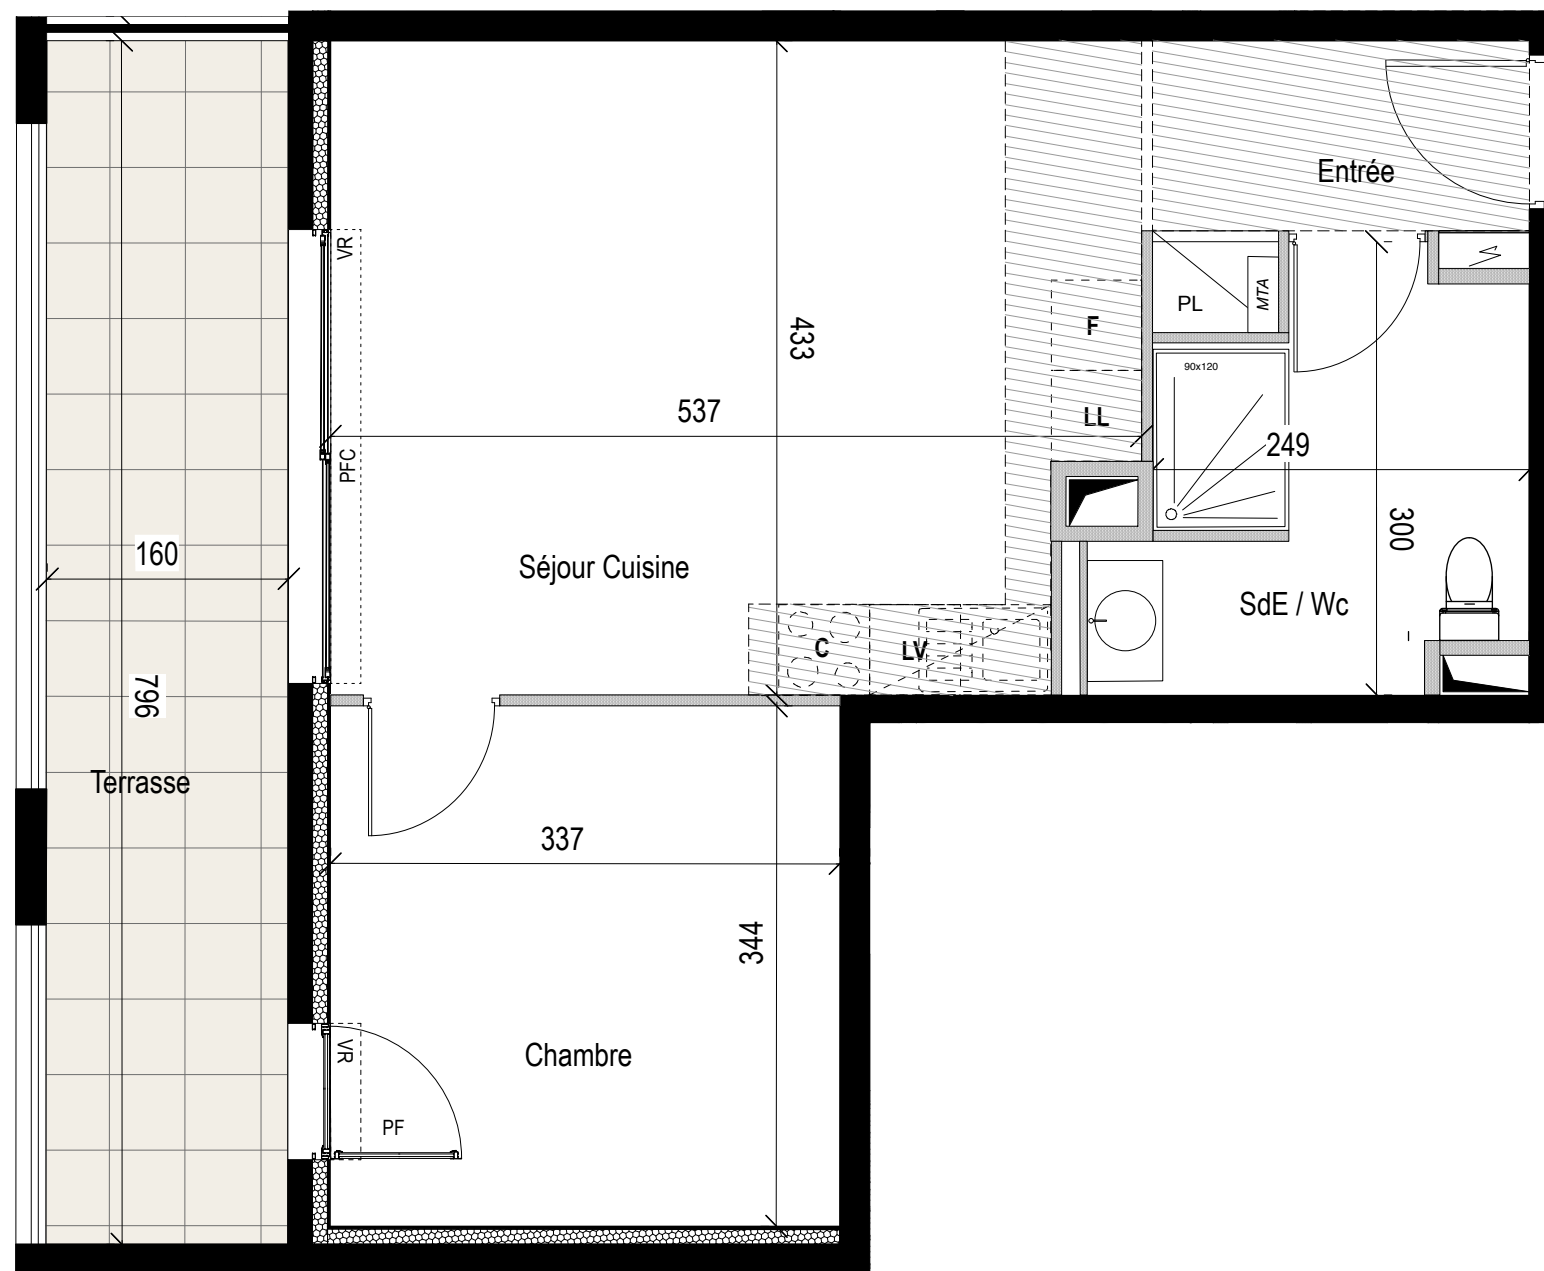


Etage : RdC Type : T2

N° Appartement A02

ENTREE + PL	3,70	m²
SEJOUR CUISINE	22,40	m²
CHAMBRE	11,60	m²
SALLE D'EAU + Wc	6,80	m²
<b>SURFACE HABITABLE</b>	<b>44,50</b>	<b>m²</b>
TERRASSE	12,70	m²
<b>SURFACE TOTALE</b>	<b>57,20</b>	<b>m²</b>

LEGENDE			
MENUISERIES :			
VR	F	AV	
Volet roulant	Fenêtre	Alège vitrée	
	PF	PFC	
	Porte Fenêtre	Porte Fenêtre Couissante	
FACADES TERRASSES :			
			Garde Corps béton ajouré
			Garde corps métal et Volets aluminium ajourés coulissants repliables
AMENAGEMENTS :			
Tableau électrique	Faux-plafond ou soffite	Gaine technique	

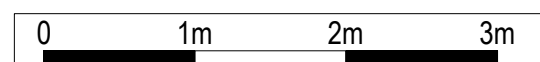

18/02/2021 Indice : 0