
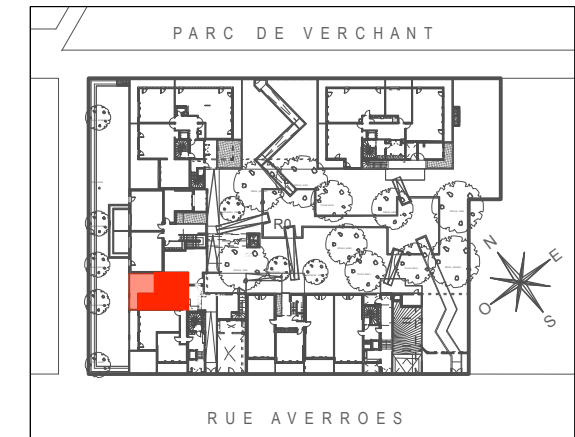


Résidence L'intemporelle

PLAN DE PRE-COMMERCIALISATION

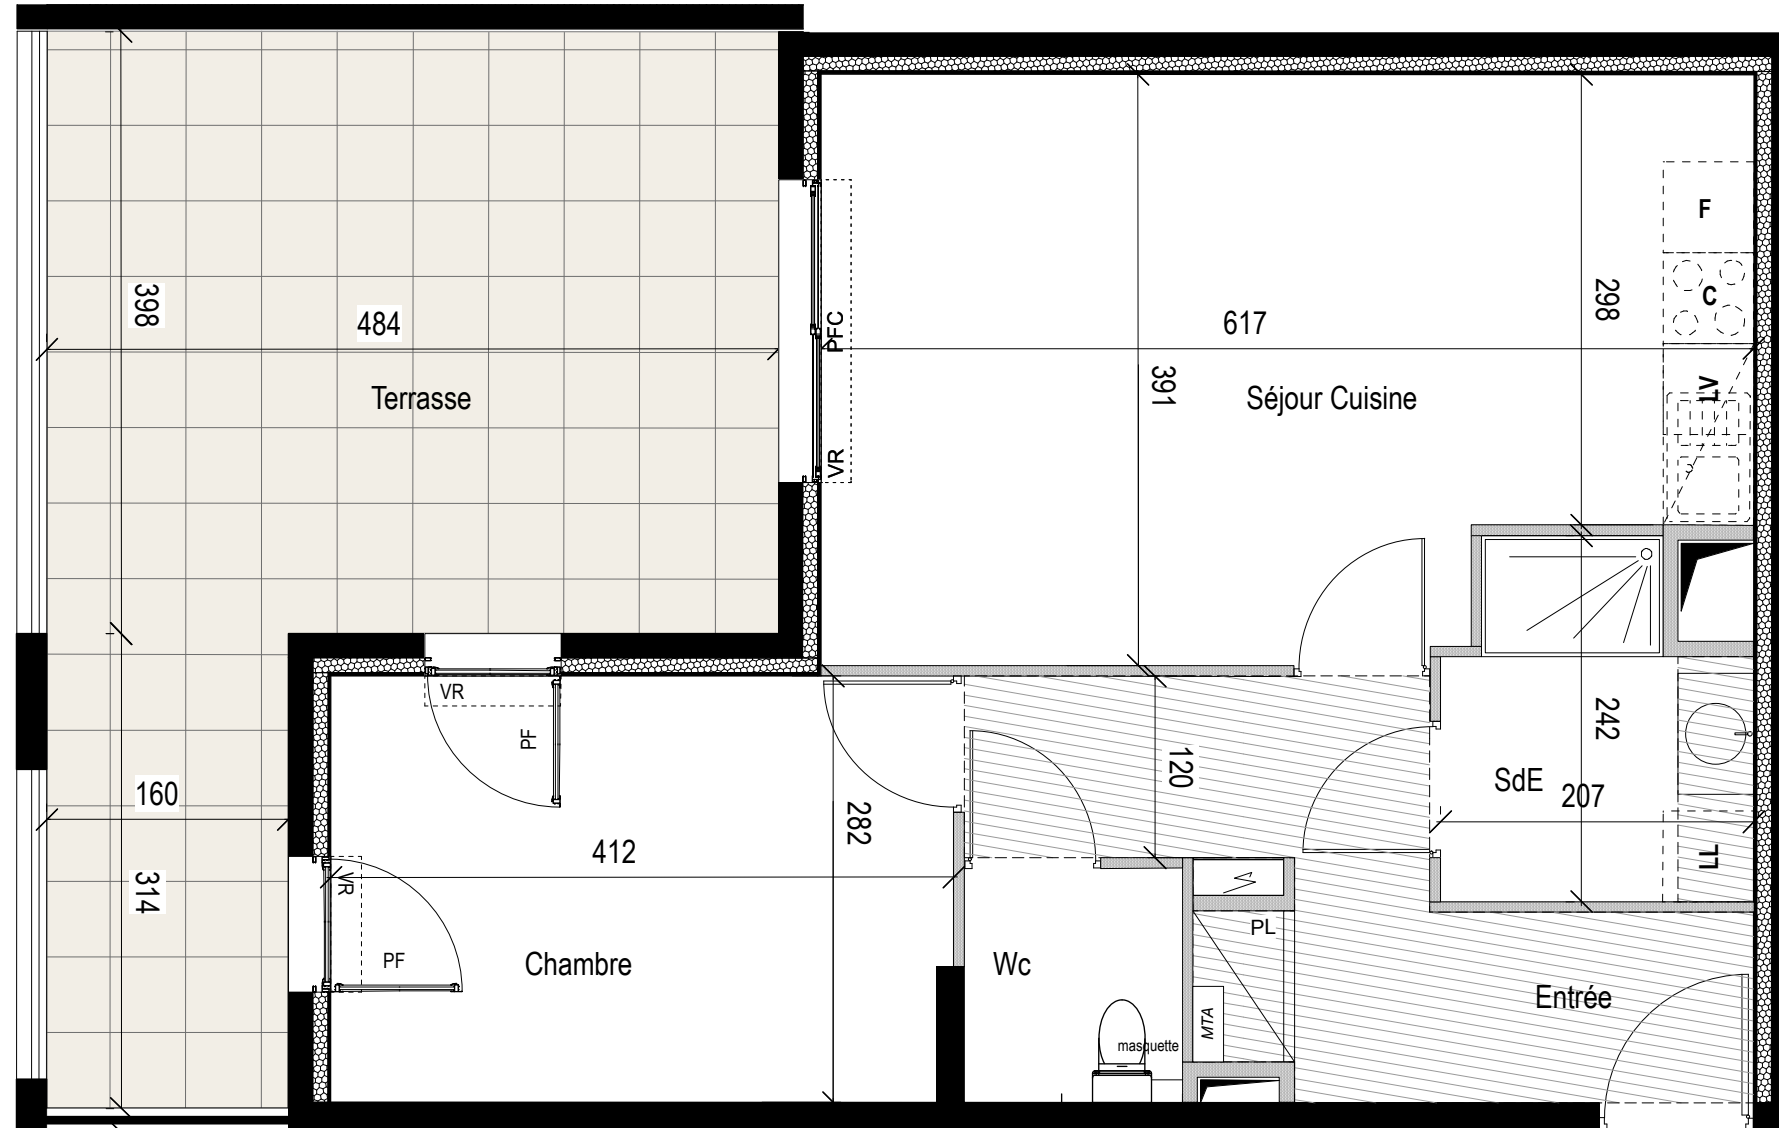

Etage : RdC Type : T2

N° Appartement A03

ENTREE + PL	8,60 m ²
SEJOUR CUISINE	22,30 m ²
CHAMBRE	11,50 m ²
SALLE D'EAU	4,30 m ²
Wc	2,20 m ²
SURFACE HABITABLE	48,90 m²
TERRASSE	24,00 m ²
SURFACE TOTALE	72,90 m²

LEGENDE

MENUISERIES :


VR Volet roulant F Fenêtre AV Allege vitree
PF Porte Fenêtre PFC Porte Fenêtre Couissante

FACADES TERRASSES :

Garde Corps béton ajouré
Garde corps métal et Volets aluminium ajourés coulissants repliables

AMENAGEMENTS :

Tableau électrique Faux-plafond ou soffite Gaine technique

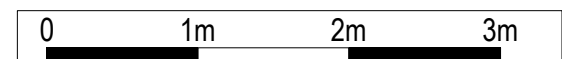

18/02/2021

Indice : 0