
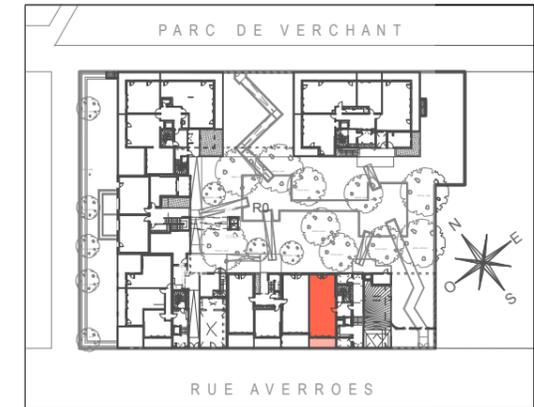


# Résidence L'intemporelle

## PLAN DE PRE-COMMERCIALISATION

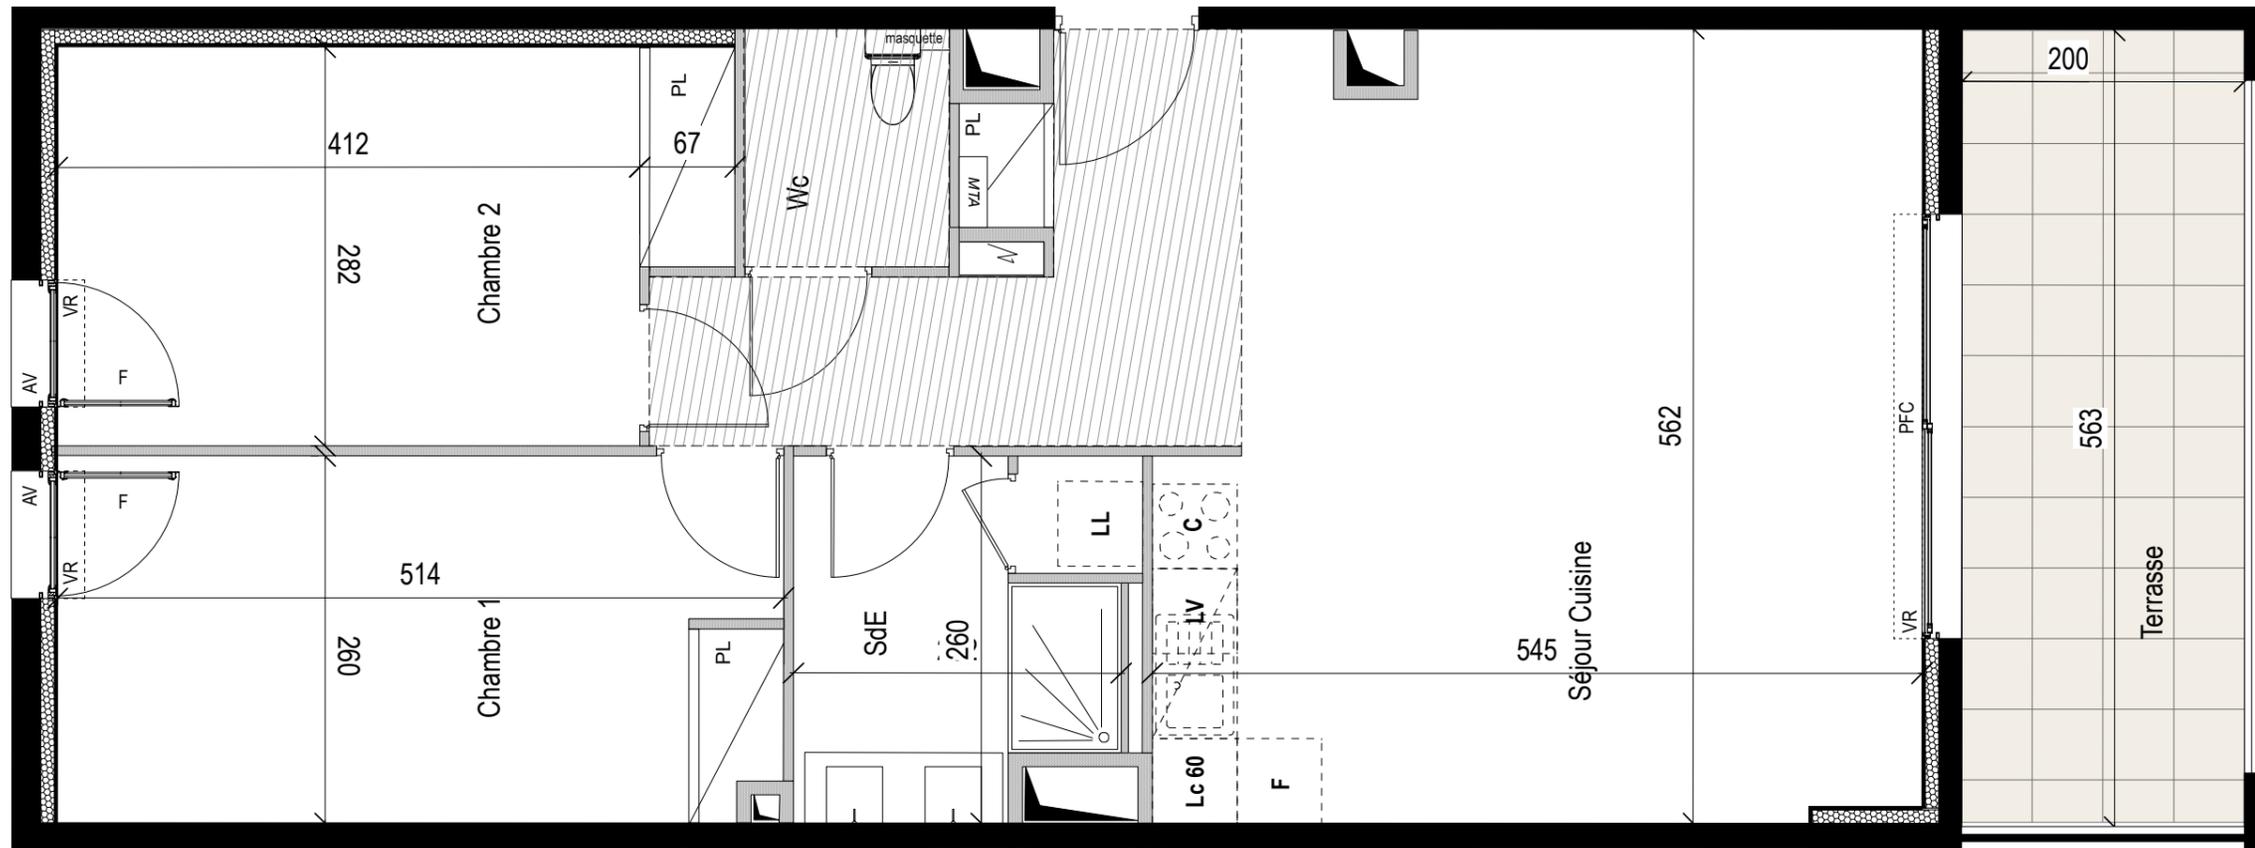

Etage : RdC      Type : T3  
N° Appartement : C01

ENTREE + PL	7,90 m <sup>2</sup>
SEJOUR CUISINE	28,30 m <sup>2</sup>
CHAMBRE 1 + PL	13,30 m <sup>2</sup>
CHAMBRE 2 + PL	12,60 m <sup>2</sup>
SALLE D'EAU	5,70 m <sup>2</sup>
Wc	2,40 m <sup>2</sup>
<b>SURFACE HABITABLE</b>	<b>70,20 m<sup>2</sup></b>
TERRASSE	11,20 m <sup>2</sup>
<b>SURFACE TOTALE</b>	<b>81,40 m<sup>2</sup></b>

LEGENDE			
MENUISERIES :			
VR Volet roulant	F Fenêtre	AV Allege vitree	
	PF Porte Fenêtre	PFC Porte Fenêtre Couissante	
FACADES TERRASSES :			
	Garde Corps béton ajouré		Garde corps métal et Volets aluminium ajourés coulissants repliables
AMENAGEMENTS :			
	Tableau électrique		Faux-plafond ou soffite
			Gaine technique



18/02/2021      Indice : 0