



ORLÉANS  
RÉSIDENCE **nao** PARC

nao  
PARC

Valloire Habitat

Groupe ActionLogement

24 Rue du Pot de Fer, 45000 ORLEANS  
02.38.79.75.14  
www.valloire-habitat.com

Plan de commercialisation

Numéro : 1-006

Plan de repérage



Type : T2  
Niveau : Rdc




Surface habitable

Nom	Surface
Séjour / Cuisine	24,7 m <sup>2</sup>
Chambre	12,3 m <sup>2</sup>
Sdb	5,3 m <sup>2</sup>
Total	42,2 m <sup>2</sup>

Annexes

Nom	Surface
Terrasse	5,1 m <sup>2</sup>
Jardin	29,4 m <sup>2</sup>
34,5 m <sup>2</sup>	
Abri jardin	1,7 m <sup>2</sup>
1,7 m <sup>2</sup>	

T2 1-006

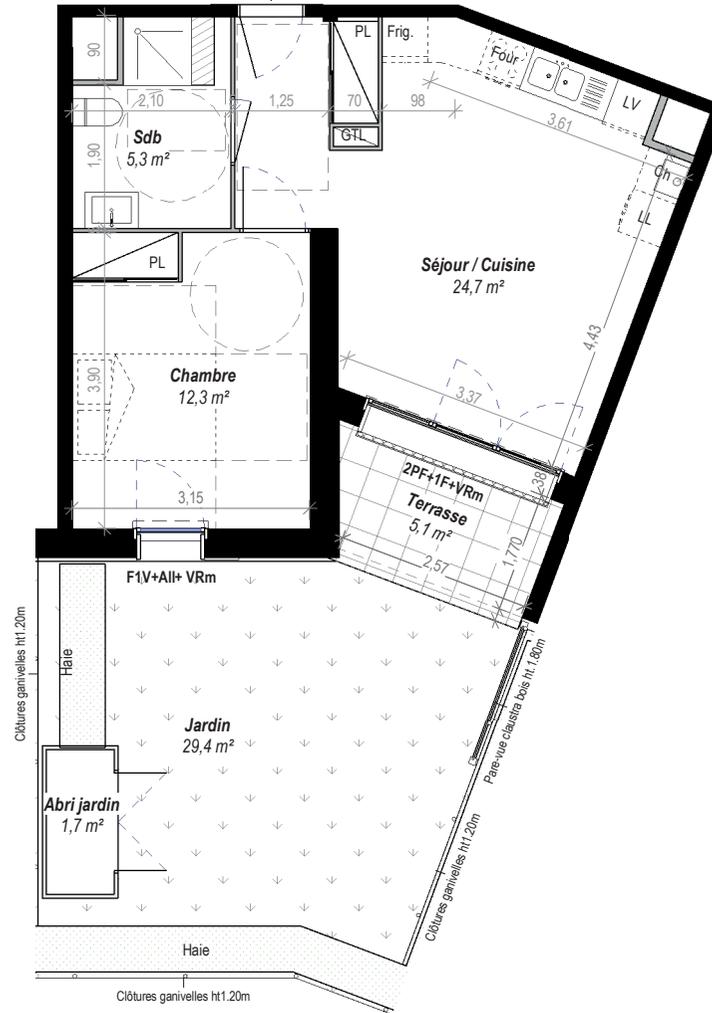

RDC 0-006

Echelle: 1 : 100

NOTA: Des modifications sont susceptibles d'être apportées à ce plan en fonction des nécessités techniques de la réalisation tant en ce qui concerne les dimensions que les équipements. Les surfaces et positionnement des divers équipements (prises, interrupteur, radiateurs...) sont approximatifs. Les retombées, soffites, faux plafonds sont préfigurés à titre indicatif et peuvent être modifiés pour des raisons techniques. Les éléments de mobilier (meubles, appareils ménagers, éviers et plan de travail) sont présentés à titre indicatif, seul les appareils sanitaires sont fournis.

L'HEUDE  
ARCHITECTES & ASSOCIÉS

L'HEUDE & ASSOCIÉS Architectes

LEGENDE:

VRm	Volet roulant manuel	GTL	Tableau électrique	SS	Sèche Serviette
All	Allège vitrée	Four	Emplacement four+plaques	PL	Placard
Vc	Volet coulissant	Frig.	Emplacement réfrigérateur		
PF	Porte fenêtre	LV	Emplacement lave-vaisselle		
F	Fenêtre	LL	Emplacement lave-linge		
V	Vantaux	CH	Chaudière		
					Sofite

17/02/2022

Indice: A

1/100e



NOTA: La surface des placards est incluse dans celle des pièces attenantes.