



ORLÉANS
RÉSIDENCE **nao** PARC

nao
PARC

Valloire Habitat

Groupe ActionLogement

24 Rue du Pot de Fer, 45000 ORLEANS
02.38.79.75.14
www.valloire-habitat.com

Plan de commercialisation

Numéro : 1-009

Plan de repérage




Type : T2
Niveau : Rdc

Surface habitable	
Nom	Surface
Séjour / Cuisine	24,6 m ²
Chambre	12,4 m ²
Sdb	5,6 m ²
Total	42,6 m ²

Annexes	
Nom	Surface
Terrasse	6,0 m ²
Jardin	23,8 m ²
	29,8 m ²

RDC 0-009
Echelle: 1 : 100

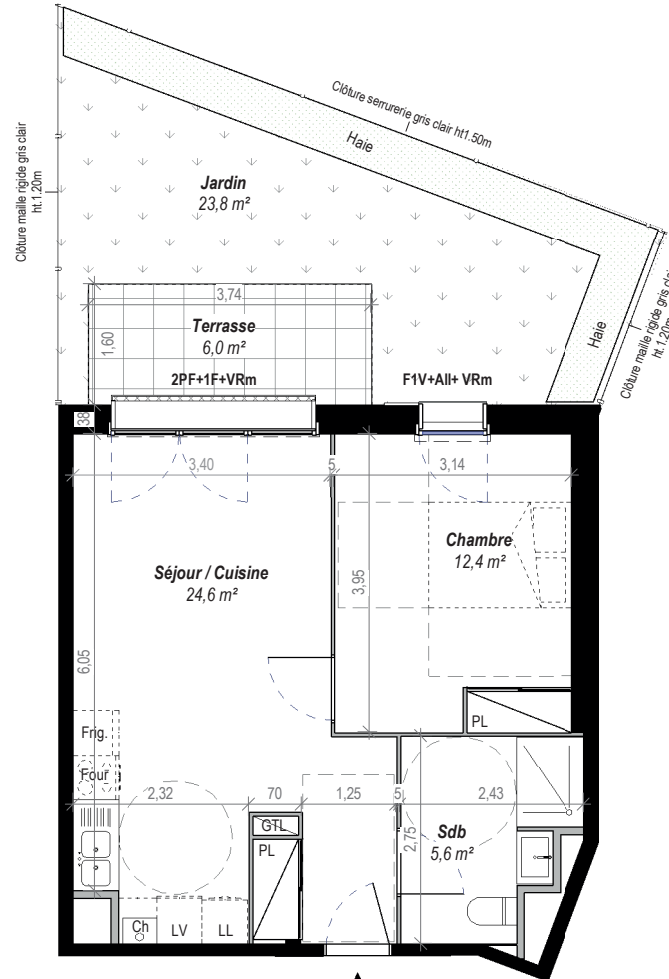

T2 1-009

NOTA: Des modifications sont susceptibles d'être apportées à ce plan en fonction des nécessités techniques de la réalisation tant en ce qui concerne les dimensions que les équipements. Les surfaces et positionnement des divers équipements (prises, interrupteur, radiateurs...) sont approximatifs. Les retombées, soffites, faux plafonds sont préfigurés à titre indicatif et peuvent être modifiés pour des raisons techniques. Les éléments de mobilier (meubles, appareils ménagers, éviers et plan de travail) sont présentés à titre indicatif, seul les appareils sanitaires sont fournis.

L'HEUDE
ARCHITECTES ASSOCIÉS

L'HEUDE & ASSOCIÉS Architectes

LEGENDE:	VRm Volet roulant manuel	GTL Tableau électrique	SS Sèche Serviette
All Allège vitrée	Vc Volet coulissant	Four Emplacement four+plaques	PL Placard
Pf Porte fenêtre	F Fenêtre	Frig. Emplacement réfrigérateur	
V Vantaux	LV Emplacement lave-vaisselle	LV Emplacement lave-linge	Sofite
	CH Chaudière		

17/02/2022

Indice: A



NOTA: La surface des placards est incluse dans celle des pièces attenantes.