



ORLÉANS
RÉSIDENCE **nao** PARC

nao
PARC

Valloire Habitat 

Groupe ActionLogement

24 Rue du Pot de Fer, 45000 ORLEANS
02.38.79.75.14
www.valloire-habitat.com

Plan de commercialisation

Numéro : 1-010

Plan de repérage



Type : T2


Niveau : Rdc

Surface habitable

Nom	Surface
Séjour / Cuisine	24,8 m ²
Chambre	11,9 m ²
Sdb	5,8 m ²
Total	42,5 m ²

Annexes

Nom	Surface
Terrasse	7,9 m ²
Jardin	33,0 m ²
	41,0 m ²

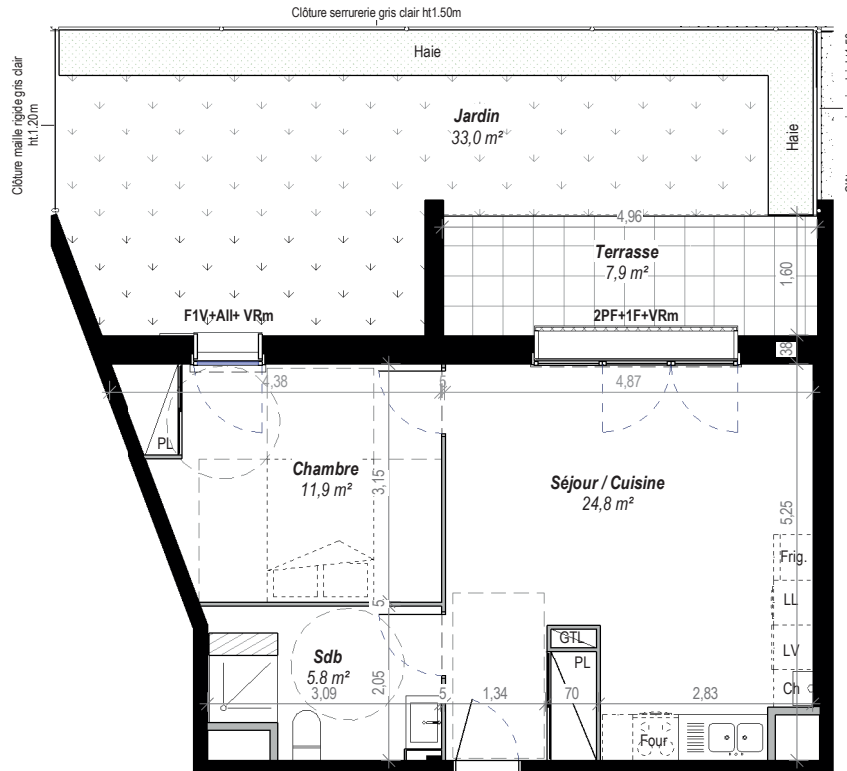

RDC 0-010

Echelle: 1 : 100


T2 1-010

NOTA: Des modifications sont susceptibles d'être apportées à ce plan en fonction des nécessités techniques de la réalisation tant en ce qui concerne les dimensions que les équipements. Les surfaces et positionnement des divers équipements (prises, interrupteur, radiateurs...) sont approximatifs. Les retombées, soffites, faux plafonds sont préfigurés à titre indicatif et peuvent être modifiés pour des raisons techniques. Les éléments de mobilier (meubles, appareils ménagers, éviers et plan de travail) sont présentés à titre indicatif, seul les appareils sanitaires sont fournis.

L'HEUDE
ARCHITECTES & ASSOCIÉS

L'HEUDE & ASSOCIÉS Architectes

LEGENDE:

VRm Volet roulant manuel	GTL Tableau électrique	SS Sèche Serviette
All Allège vitrée	Four Emplacement four+plaques	PL Placard
Vc Volet coulissant	Frig. Emplacement réfrigérateur	
PF Porte fenêtre	LV Emplacement lave-vaisselle	
F Fenêtre	LL Emplacement lave-linge	 Sofite
V Vantaux	CH Chaudière	



NOTA: La surface des placards est incluse dans celle des pièces attenantes.

17/02/2022

Indice: A