



ORLÉANS  
RÉSIDENTICE **nao SQUARE**

**nao**  
**SQUARE**

**Valloire Habitat**


Groupe ActionLogement

24 Rue du Pot de Fer, 45000 ORLÉANS  
02.38.79.75.14  
www.valloire-habitat.com

Plan de commercialisation


Numéro : 2-003

Plan de repérage

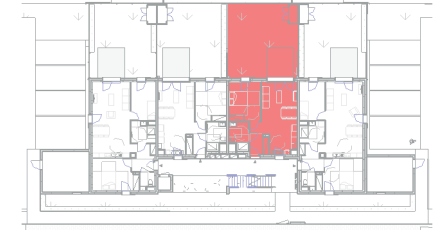

Type : T2

Niveau : RDC

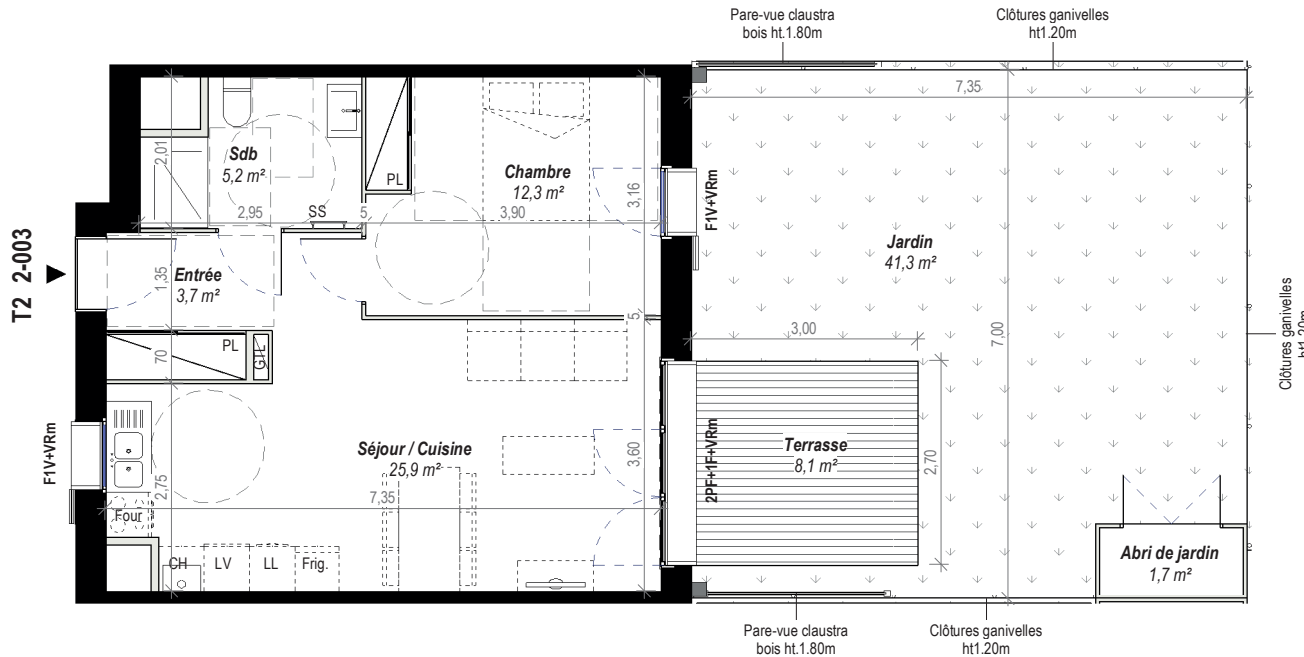

T2 2-003

FIV+VRm

Clôtures galvanneal  
ht.1.20m



**RDC 2-003**

Echelle: 1 : 100

NOTA: Des modifications sont susceptibles d'être apportées à ce plan en fonction des nécessités techniques de la réalisation tant en ce qui concerne les dimensions que les équipements. Les surfaces et positionnement des divers équipements (prises, interrupteur, radiateurs...) sont approximatifs. Les retombées, soffites, faux plafonds sont préfigurés à titre indicatif et peuvent être modifiés pour des raisons techniques. Les éléments de mobilier (meubles, appareils ménagers, éviers et plan de travail) sont présentés à titre indicatif, seul les appareils sanitaires sont fournis.

**L'HEUDE**  
ARCHITECTES & DÉCORATEURS  
**ASSOCIES**

L'HEUDE & ASSOCIES Architectes

**LEGENDE:**

<b>VRm</b> Volet roulant manuel	<b>GTL</b> Tableau électrique	<b>SS</b> Sèche Serviette
<b>All</b> Allège vitrée	<b>Four</b> Emplacement four+plaques	<b>PL</b> Placard
<b>Vc</b> Volet coulissant	<b>Frig.</b> Emplacement réfrigérateur	
<b>PF</b> Porte fenêtre	<b>LV</b> Emplacement lave-vaisselle	
<b>F</b> Fenêtre	<b>LL</b> Emplacement lave-linge	Sofite
<b>V</b> Vantaux	<b>CH</b> Chaudière	

17/02/2022

Indice: A

1/100e



NOTA: La surface des placards est incluse dans celle des pièces attenantes.

Surface habitable	
Nom	Surface
Entrée	3,7 m <sup>2</sup>
Sdb	5,2 m <sup>2</sup>
Chambre	12,3 m <sup>2</sup>
Séjour / Cuisine	25,9 m <sup>2</sup>
<b>Total</b>	<b>47,0 m<sup>2</sup></b>

Annexes	
Nom	Surface
Abri de jardin	1,7 m <sup>2</sup>
Terrasse	8,1 m <sup>2</sup>
Jardin	41,3 m <sup>2</sup>
<b>Total</b>	<b>51,2 m<sup>2</sup></b>