



ORLÉANS  
RÉSIDENCE nao PARC

nao  
PARC

Valloire Habitat

Groupe ActionLogement

24 Rue du Pot de Fer, 45000 ORLEANS  
02.38.79.75.14  
www.valloire-habitat.com

Plan de commercialisation


Numéro : 1-002

Plan de repérage



Type : T3

Niveau : Rdc

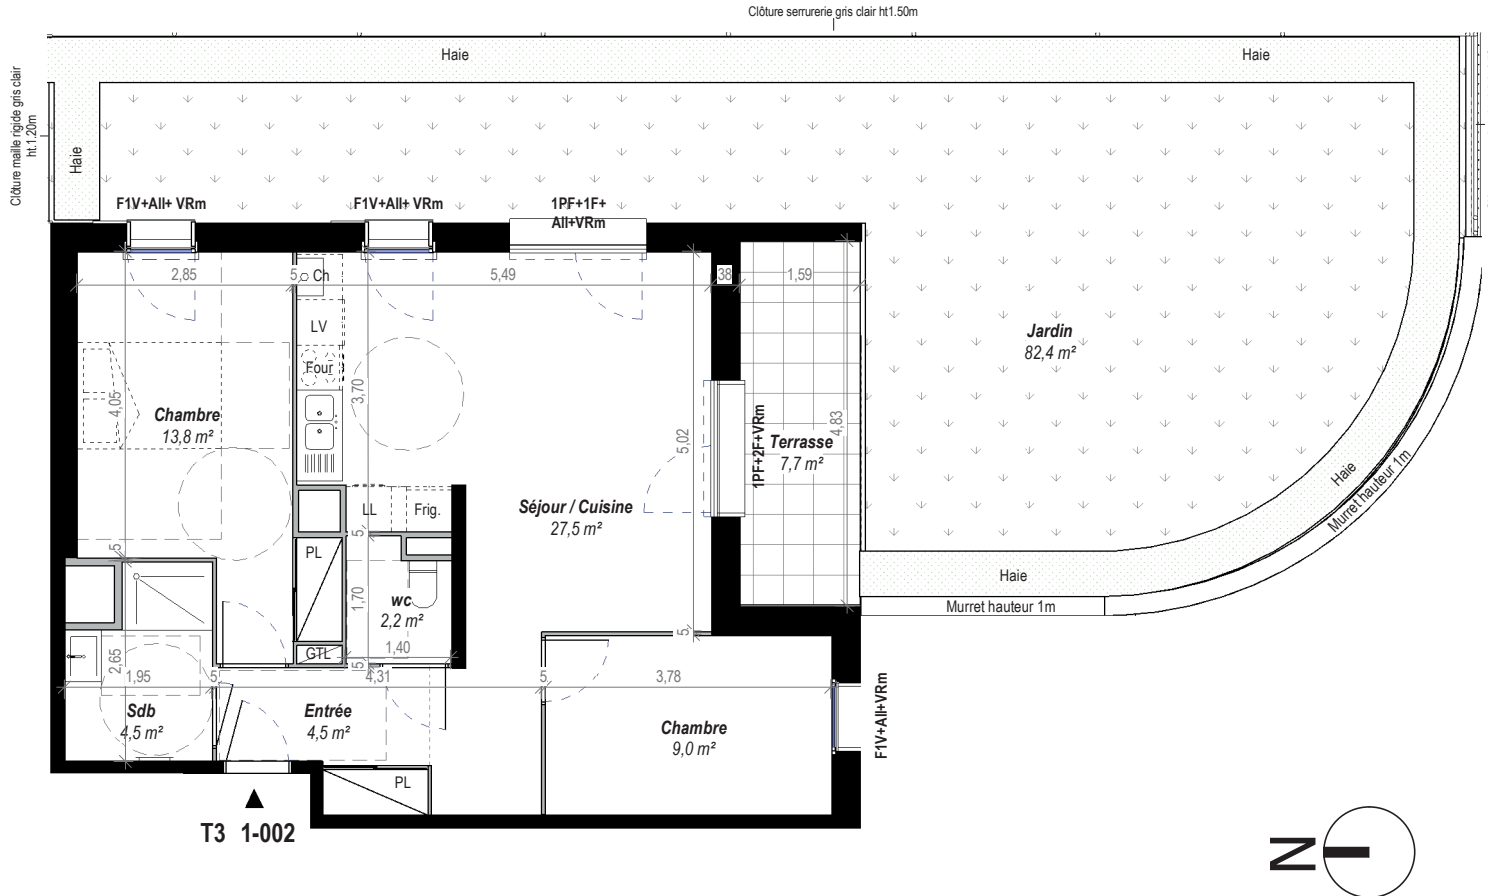

T3 1-002

RDC 0-002

Echelle: 1 : 100

NOTA: Des modifications sont susceptibles d'être apportées à ce plan en fonction des nécessités techniques de la réalisation tant en ce qui concerne les dimensions que les équipements. Les surfaces et positionnement des divers équipements (prises, interrupteur, radiateurs...) sont approximatifs. Les rebombées, soffites, faux plafonds sont préfigurés à titre indicatif et peuvent être modifiés pour des raisons techniques. Les éléments de mobilier (meubles, appareils ménagers, éviers et plan de travail) sont présentés à titre indicatif, seul les appareils sanitaires sont fournis.

L'HEUDE  
ARCHITECTES & ASSOCIÉS

L'HEUDE & ASSOCIÉS Architectes

LEGENDE:					
VRm	Volet roulant manuel	GTL	Tableau électrique	SS	Sèche Serviette
All	Allège vitrée	Four	Emplacement four-plaques	PL	Placard
Vc	Volet coulissant	Frig.	Emplacement réfrigérateur		
PF	Porte fenêtre	LV	Emplacement lave-vaisselle		
F	Fenêtre	LL	Emplacement lave-linge		
V	Vantaux	CH	Chaudière		
					Sofite

Surface habitable	
Nom	Surface
Séjour / Cuisine	27,5 m <sup>2</sup>
Chambre	13,8 m <sup>2</sup>
Chambre	9,0 m <sup>2</sup>
Entrée	4,5 m <sup>2</sup>
Sdb	4,5 m <sup>2</sup>
wc	2,2 m <sup>2</sup>
Total	61,5 m <sup>2</sup>

Annexes	
Nom	Surface
Terrasse	7,7 m <sup>2</sup>
Jardin	82,4 m <sup>2</sup>
	90,1 m <sup>2</sup>



NOTA: La surface des placards est incluse dans celle des pièces attenantes.

17/02/2022

Indice: A