



ORLÉANS
RÉSIDENTICE naO PARC

nao
PARC

Valloire Habitat

Groupe ActionLogement

24 Rue du Pot de Fer, 45000 ORLEANS
02.38.79.75.14
www.valloire-habitat.com

Plan de commercialisation

Numéro : 1-003


Plan de repérage



Type : T3
Niveau : Rdc

Surface habitable	
Nom	Surface
Séjour	29,4 m ²
Chambre	14,0 m ²
Chambre	9,1 m ²
Sdb	4,6 m ²
Entrée	2,8 m ²
wc	2,2 m ²
Total	62,1 m ²

Annexes	
Nom	Surface
Terrasse	7,4 m ²
Jardin	76,1 m ²
83,5 m ²	
Abri jardin	1,7 m ²
1,7 m ²	

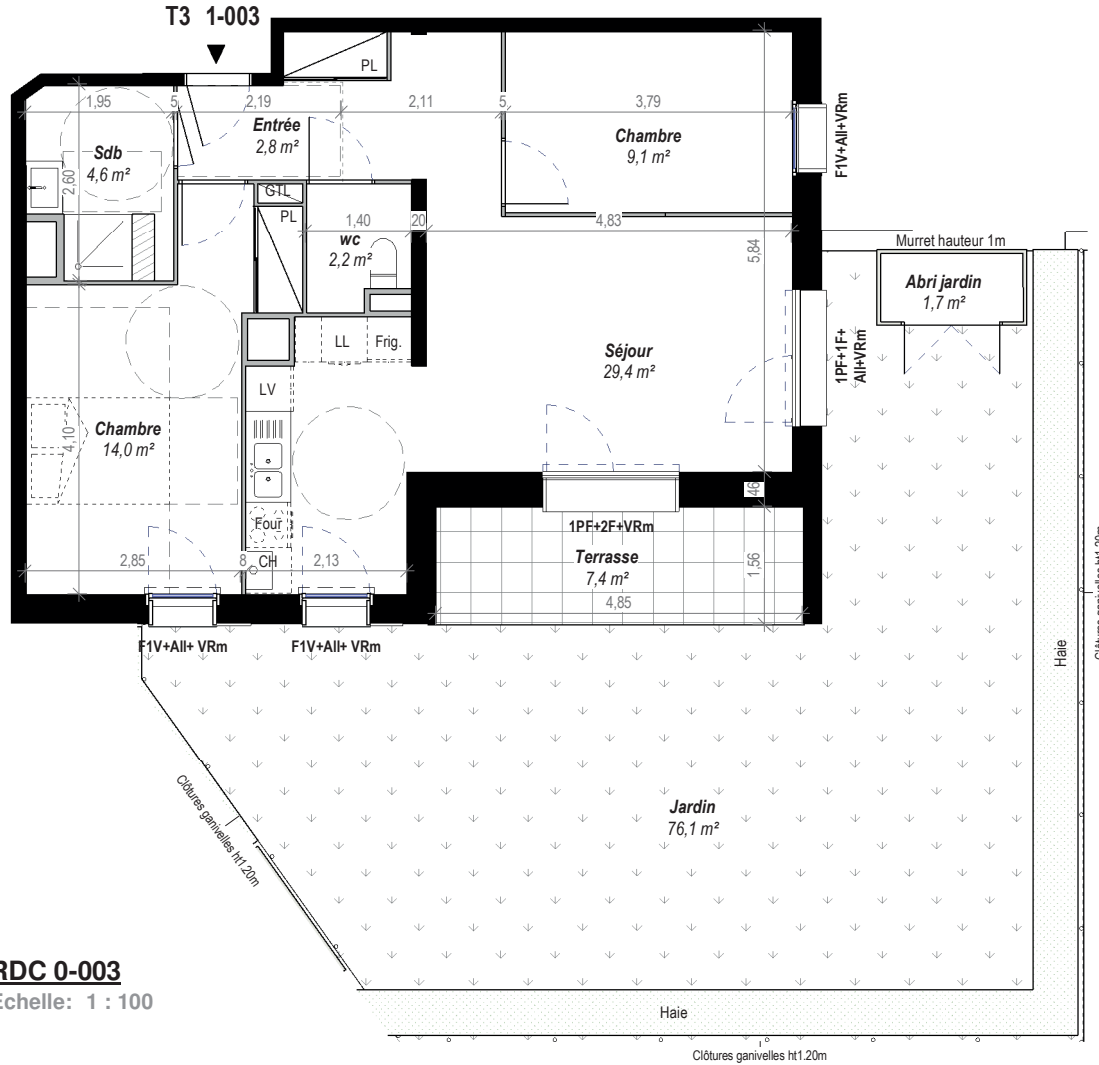

RDC 0-003

Echelle: 1 : 100

NOTA: Des modifications sont susceptibles d'être apportées à ce plan en fonction des nécessités techniques de la réalisation tant en ce qui concerne les dimensions que les équipements. Les surfaces et positionnement des divers équipements (prises, interrupteur, radiateurs...) sont approximatifs. Les retombées, soffites, faux plafonds sont préfigurés à titre indicatif et peuvent être modifiés pour des raisons techniques. Les éléments de mobilier (meubles, appareils ménagers, éviers et plan de travail) sont présentés à titre indicatif, seul les appareils sanitaires sont fournis.

L'HEUDE
ARCHITECTES & ASSOCIÉS

L'HEUDE & ASSOCIÉS Architectes

17/02/2022

Indice: A

LEGENDE:	VRm Volet roulant manuel	GTL Tableau électrique	SS Sèche Serviette
	All Allège vitrée	Four Emplacement four+plaques	PL Placard
	Vc Volet coulissant	Frig. Emplacement réfrigérateur	
	PF Porte fenêtre	LV Emplacement lave-vaisselle	
	F Fenêtre	LL Emplacement lave-linge	Sofite
	V Vantaux	CH Chaudière	



NOTA: La surface des placards est incluse dans celle des pièces attenantes.