



ORLÉANS
RÉSIDENTICE **nao SQUARE**

nao
SQUARE

Valloire Habitat

Groupe ActionLogement

24 Rue du Pot de Fer, 45000 ORLEANS
02.38.79.75.14
www.valloire-habitat.com


Plan de commercialisation

Numéro : 2-001

Plan de repérage



Type : T3
Niveau : RDC

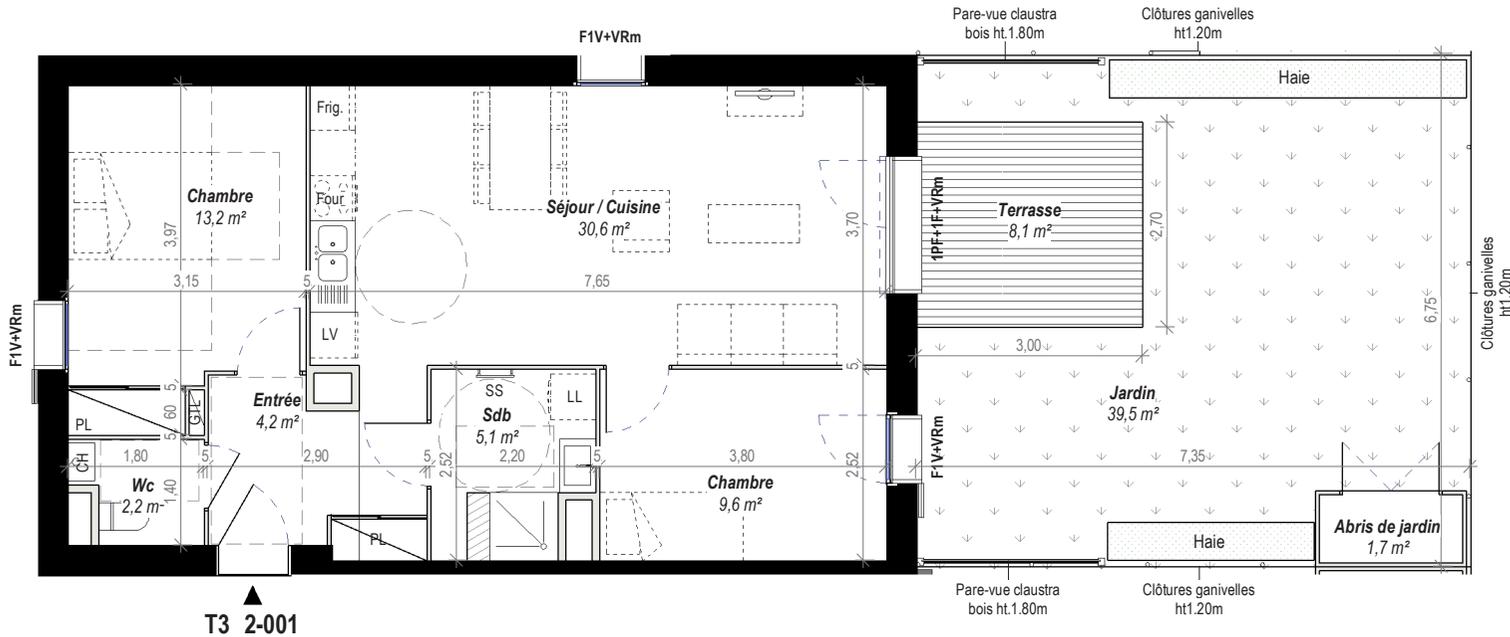

T3 2-001

RDC 2-001

Echelle: 1 : 100



NOTA: Des modifications sont susceptibles d'être apportées à ce plan en fonction des nécessités techniques de la réalisation tant en ce qui concerne les dimensions que les équipements. Les surfaces et positionnement des divers équipements (prises, interrupteur, radiateurs...) sont approximatifs. Les retombées, soffites, faux plafonds sont préfigurés à titre indicatif et peuvent être modifiés pour des raisons techniques. Les éléments de mobilier (meubles, appareils ménagers, éviers et plan de travail) sont présentés à titre indicatif, seul les appareils sanitaires sont fournis.

L'HEUDE
ARCHITECTES & DÉCORATEURS
ASSOCIES

L'HEUDE & ASSOCIES Architectes

LEGENDE:

VRm Volet roulant manuel	GTL Tableau électrique	SS Sèche Serviette
All Allège vitrée	Four Emplacement four-plaques	PL Placard
Vc Volet coulissant	Frig. Emplacement réfrigérateur	Sofite
PF Porte fenêtre	LV Emplacement lave-vaisselle	
F Fenêtre	LL Emplacement lave-linge	
V Vantaux	CH Chaudière	

17/02/2022

Indice: A



NOTA: La surface des placards est incluse dans celle des pièces attenantes.

Surface habitable	
Nom	Surface
Wc	2,2 m ²
Entrée	3,5 m ²
Sdb	5,1 m ²
Chambre	9,6 m ²
Chambre	13,2 m ²
Séjour / Cuisine	31,4 m ²
Total	64,9 m²

Annexes	
Nom	Surface
Abris de jardin	1,7 m ²
Terrasse	8,1 m ²
Jardin	39,5 m ²
Total	49,3 m²