



ORLÉANS  
RÉSIDENCE **nao** PARC

**nao**  
PARC

**Valloire Habitat**

Groupe ActionLogement

24 Rue du Pot de Fer, 45000 ORLÉANS  
02.38.79.75.14  
www.valloire-habitat.com


Plan de commercialisation

Numéro : 1-110

Plan de repérage



Type : T2  
Niveau : R+1

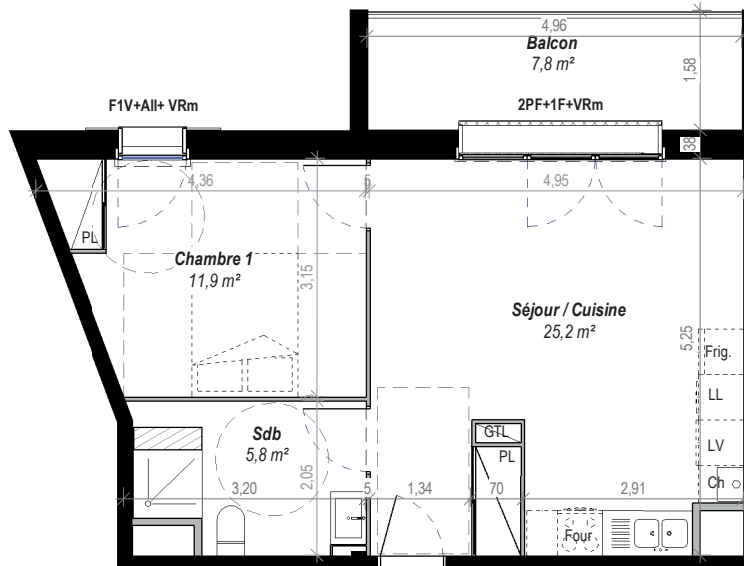

T2 1-110



**R+1 0-110**

Echelle: 1 : 100

Surface habitable	
Nom	Surface
Séjour / Cuisine	25,2 m <sup>2</sup>
Chambre 1	11,9 m <sup>2</sup>
Sdb	5,8 m <sup>2</sup>
<b>Total</b>	<b>42,9 m<sup>2</sup></b>

Annexes	
Nom	Surface
Balcon	7,8 m <sup>2</sup>
	7,8 m <sup>2</sup>

NOTA: Des modifications sont susceptibles d'être apportées à ce plan en fonction des nécessités techniques de la réalisation tant en ce qui concerne les dimensions que les équipements. Les surfaces et positionnement des divers équipements (prises, interrupteur, radiateurs...) sont approximatifs. Les retombées, soffites, faux plafonds sont préfigurés à titre indicatif et peuvent être modifiés pour des raisons techniques. Les éléments de mobilier (meubles, appareils ménagers, éviers et plan de travail) sont présentés à titre indicatif, seul les appareils sanitaires sont fournis.

**L'HEUDE**  
ARCHITECTES & DÉCORATEURS  
**ASSOCIES**

L'HEUDE & ASSOCIES Architectes

<b>VRm</b> Volet roulant manuel	<b>GTL</b> Tableau électrique	<b>SS</b> Sèche Serviette
<b>All</b> Allège vitrée	<b>Four</b> Emplacement four+plaques	<b>PL</b> Placard
<b>Vc</b> Volet coulissant	<b>Frig.</b> Emplacement réfrigérateur	
<b>PF</b> Porte fenêtre	<b>LV</b> Emplacement lave-vaisselle	Sofite
<b>F</b> Fenêtre	<b>LL</b> Emplacement lave-linge	
<b>V</b> Vantaux	<b>CH</b> Chaudière	

17/02/2022

Indice: A



NOTA: La surface des placards est incluse dans celle des pièces attenantes.