



ORLÉANS  
RÉSIDENCE naO PARC

naO  
PARC

Valloire Habitat

Groupe ActionLogement

24 Rue du Pot de Fer, 45000 ORLÉANS  
02.38.79.75.14  
www.valloire-habitat.com


Plan de commercialisation

Numéro : 1-103

Plan de repérage



Type : T3  
Niveau : R+1

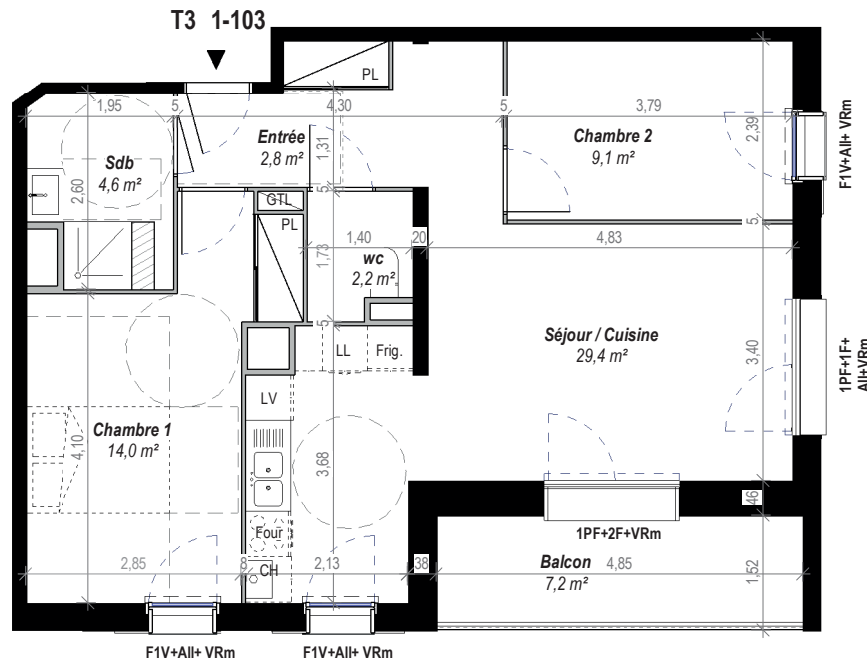

**R+1 0-103**

Echelle: 1 : 100



Surface habitable	
Nom	Surface
Séjour / Cuisine	29,4 m <sup>2</sup>
Chambre 1	14,0 m <sup>2</sup>
Chambre 2	9,1 m <sup>2</sup>
Sdb	4,6 m <sup>2</sup>
Entrée	2,8 m <sup>2</sup>
wc	2,2 m <sup>2</sup>
<b>Total</b>	<b>62,1 m<sup>2</sup></b>

Annexes	
Nom	Surface
Balcon	7,2 m <sup>2</sup>
	7,2 m <sup>2</sup>

NOTA: Des modifications sont susceptibles d'être apportées à ce plan en fonction des nécessités techniques de la réalisation tant en ce qui concerne les dimensions que les équipements. Les surfaces et positionnement des divers équipements (prises, interrupteur, radiateurs...) sont approximatifs. Les retombées, soffites, faux plafonds sont préfigurés à titre indicatif et peuvent être modifiés pour des raisons techniques. Les éléments de mobilier (meubles, appareils ménagers, éviers et plan de travail) sont présentés à titre indicatif, seul les appareils sanitaires sont fournis.

L'HEUDE  
ARCHITECTES & ASSOCIÉS

L'HEUDE & ASSOCIÉS Architectes

<b>LEGENDE:</b>	<b>VRm</b> Volet roulant manuel	<b>GTL</b> Tableau électrique	<b>SS</b> Sèche Serviette
<b>All</b> Allège vitrée	<b>Vc</b> Volet coulissant	<b>Four</b> Emplacement four+plaques	<b>PL</b> Placard
<b>PF</b> Porte fenêtre	<b>F</b> Fenêtre	<b>Frig.</b> Emplacement réfrigérateur	
<b>V</b> Vantaux	<b>LV</b> Emplacement lave-vaisselle	<b>LL</b> Emplacement lave-linge	Sofite
	<b>CH</b> Chaudière		



NOTA: La surface des placards est incluse dans celle des pièces attenantes.

17/02/2022

Indice: A