



ORLÉANS
RÉSIDENCE **nao** PARC

nao
PARC

Valloire Habitat 

Groupe ActionLogement

24 Rue du Pot de Fer, 45000 ORLEANS
02.38.79.75.14
www.valloire-habitat.com


Plan de commercialisation

Numéro : 1-108

Plan de repérage



Type : T3
Niveau : R+1

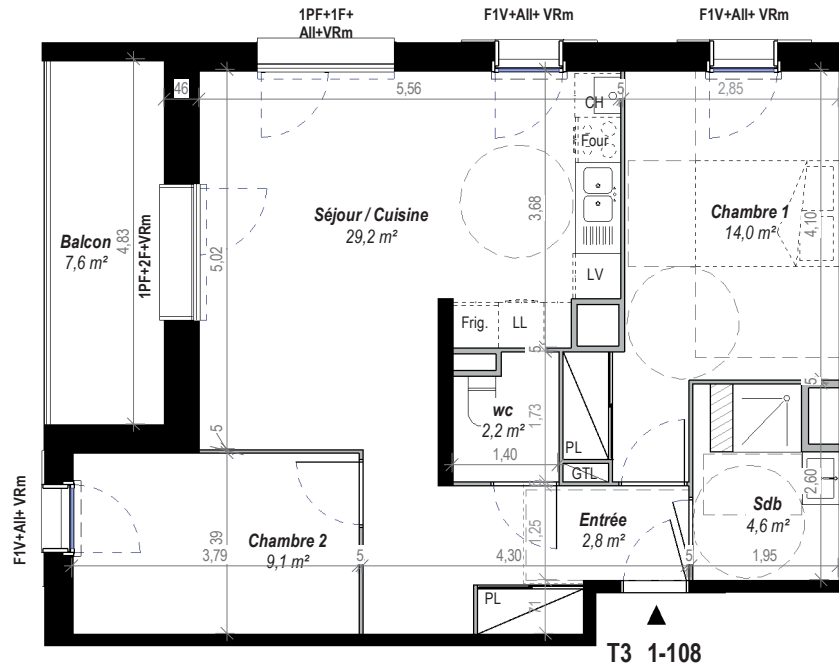

T3 1-108




R+1 0-108

Echelle: 1 : 100

NOTA: Des modifications sont susceptibles d'être apportées à ce plan en fonction des nécessités techniques de la réalisation tant en ce qui concerne les dimensions que les équipements. Les surfaces et positionnement des divers équipements (prises, interrupteur, radiateurs...) sont approximatifs. Les retombées, soffites, faux plafonds sont préfigurés à titre indicatif et peuvent être modifiés pour des raisons techniques. Les éléments de mobilier (meubles, appareils ménagers, éviers et plan de travail) sont présentés à titre indicatif, seul les appareils sanitaires sont fournis.

L'HEUDE
ARCHITECTES & DÉCORATEURS
ASSOCIES

L'HEUDE & ASSOCIES Architectes

VRm Volet roulant manuel	GTL Tableau électrique	SS Sèche Serviette
All Allège vitrée	Four Emplacement four+plaques	PL Placard
Vc Volet coulissant	Frig. Emplacement réfrigérateur	
PF Porte fenêtre	LV Emplacement lave-vaisselle	
F Fenêtre	LL Emplacement lave-linge	 Sofite
V Vantaux	CH Chaudière	

17/02/2022

Indice: A

1/100e



NOTA: La surface des placards est incluse dans celle des pièces attenantes.

Surface habitable	
Nom	Surface
Séjour / Cuisine	29,2 m ²
Chambre 1	14,0 m ²
Chambre 2	9,1 m ²
Sdb	4,6 m ²
Entrée	2,8 m ²
wc	2,2 m ²
Total	61,9 m²

Annexes	
Nom	Surface
Balcon	7,6 m ²
	7,6 m ²