



ORLÉANS
RÉSIDENCE **nao** PARC

nao
PARC

Valloire Habitat

Groupe ActionLogement

24 Rue du Pot de Fer, 45000 ORLÉANS
02.38.79.75.14
www.valloire-habitat.com


Plan de commercialisation

Numéro : 1-105

Plan de repérage



Type : T2
Niveau : R+1

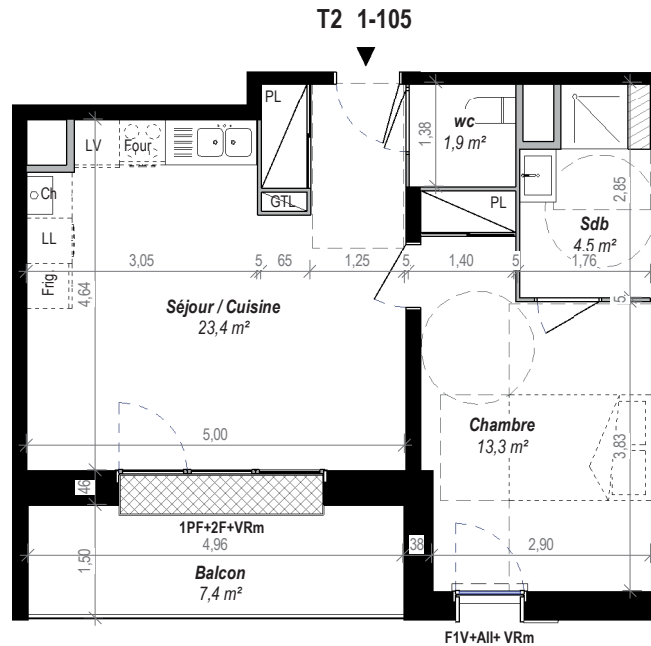

R+1 0-105

Echelle: 1 : 100


NOTA: Des modifications sont susceptibles d'être apportées à ce plan en fonction des nécessités techniques de la réalisation tant en ce qui concerne les dimensions que les équipements. Les surfaces et positionnement des divers équipements (prises, interrupteur, radiateurs...) sont approximatifs. Les retombées, soffites, faux plafonds sont préfigurés à titre indicatif et peuvent être modifiés pour des raisons techniques. Les éléments de mobilier (meubles, appareils ménagers, éviers et plan de travail) sont présentés à titre indicatif, seul les appareils sanitaires sont fournis.

L'HEUDE
ARCHITECTES & DÉCORATEURS
ASSOCIES

L'HEUDE & ASSOCIES Architectes

LEGENDE:	VRm Volet roulant manuel	GTL Tableau électrique	SS Sèche Serviette
All Allège vitrée	Four Emplacement four+plaques	PL Emplacement lave-vaisselle	PL Placard
Vc Volet coulissant	Frig. Emplacement réfrigérateur	Sofite	
PF Porte fenêtre	LV Emplacement lave-linge		
F Fenêtre	LL Emplacement lave-linge		
V Vantaux	CH Chaudière		

Annexes	
Nom	Surface
Balcon	7,4 m²
	7,4 m²

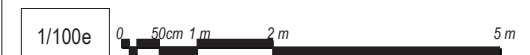

NOTA: La surface des placards est incluse dans celle des pièces attenantes.

17/02/2022

Indice: A