



ORLÉANS
RÉSIDENCE naO PARC

naO
PARC

Valloire Habitat


Groupe ActionLogement

24 Rue du Pot de Fer, 45000 ORLÉANS
02.38.79.75.14
www.valloire-habitat.com

Plan de commercialisation

Numéro : 1-101

Plan de repérage

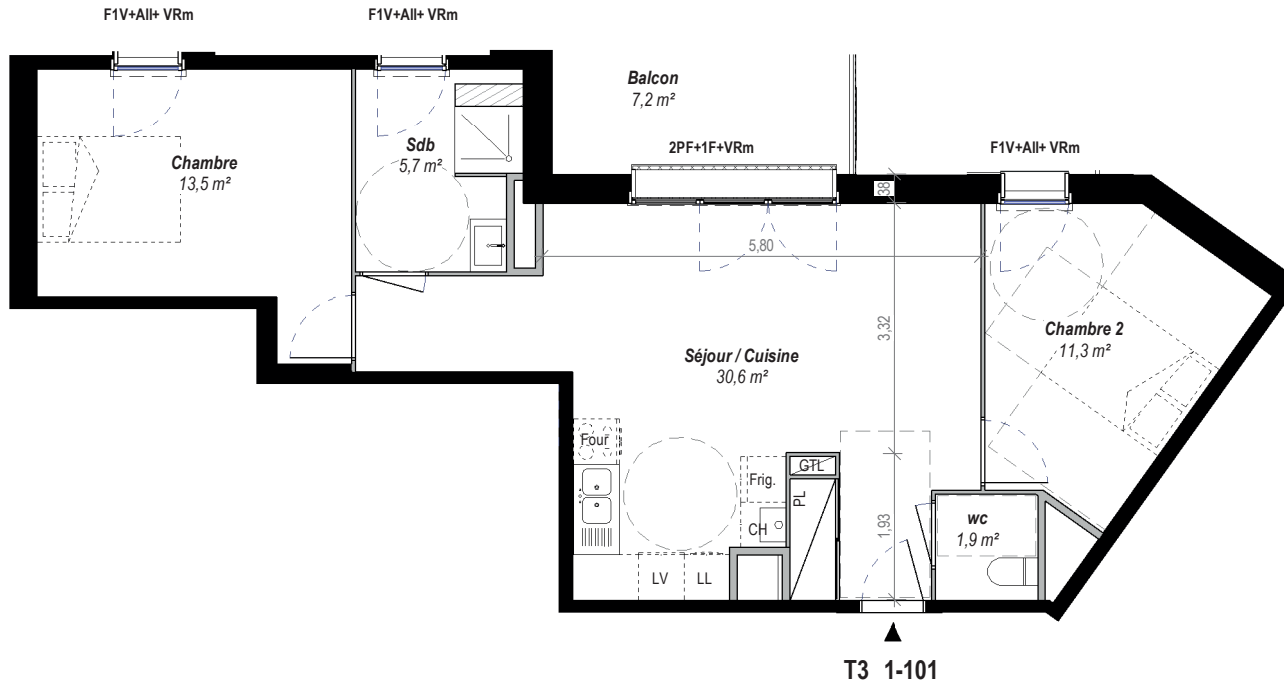

T3 1-101

R+1 0-101

Echelle: 1 : 100

Type : T3
Niveau : R+1

| Surface habitable | |
|-------------------|---------------------------|
| Nom | Surface |
| Séjour / Cuisine | 30,6 m ² |
| Chambre | 13,5 m ² |
| Chambre 2 | 11,3 m ² |
| Sdb | 5,7 m ² |
| wc | 1,9 m ² |
| Total | 63,1 m² |

| Annexes | |
|---------|--------------------|
| Nom | Surface |
| Balcon | 7,2 m ² |
| | 7,2 m ² |

NOTA: Des modifications sont susceptibles d'être apportées à ce plan en fonction des nécessités techniques de la réalisation tant en ce qui concerne les dimensions que les équipements. Les surfaces et positionnement des divers équipements (prises, interrupteur, radiateurs...) sont approximatifs. Les retombées, soffites, faux plafonds sont préfigurés à titre indicatif et peuvent être modifiés pour des raisons techniques. Les éléments de mobilier (meubles, appareils ménagers, éviers et plan de travail) sont présentés à titre indicatif, seul les appareils sanitaires sont fournis.

L'HEUDE
ARCHITECTES & DÉCORATEURS
ASSOCIES

L'HEUDE & ASSOCIES Architectes

| | | | |
|--------------------------|--------------------------------------|--|---------------------------|
| LEGENDE: | VRm Volet roulant manuel | GTL Tableau électrique | SS Sèche Serviette |
| All Allège vitrée | Vc Volet coulissant | Four Emplacement four+plaques | PL Placard |
| PF Porte fenêtre | F Fenêtre | Frig. Emplacement réfrigérateur | |
| P Vantaux | LV Emplacement lave-vaisselle | LV Emplacement lave-linge | Sofite |
| | LL Emplacement lave-linge | CH Chaudière | |



NOTA: La surface des placards est incluse dans celle des pièces attenantes.

17/02/2022

Indice: A