



ORLÉANS
RÉSIDENTICE naO PARC

naO
PARC

Valloire Habitat

Groupe ActionLogement

24 Rue du Pot de Fer, 45000 ORLEANS
02.38.79.75.14
www.valloire-habitat.com

Plan de commercialisation


Numéro : 1-205

Plan de repérage



Type : T2
Niveau : R+2

Surface habitable	
Nom	Surface
Séjour / Cuisine	23,4 m ²
Chambre	13,3 m ²
Sdb	4,5 m ²
wc	1,9 m ²
Total	43,2 m ²

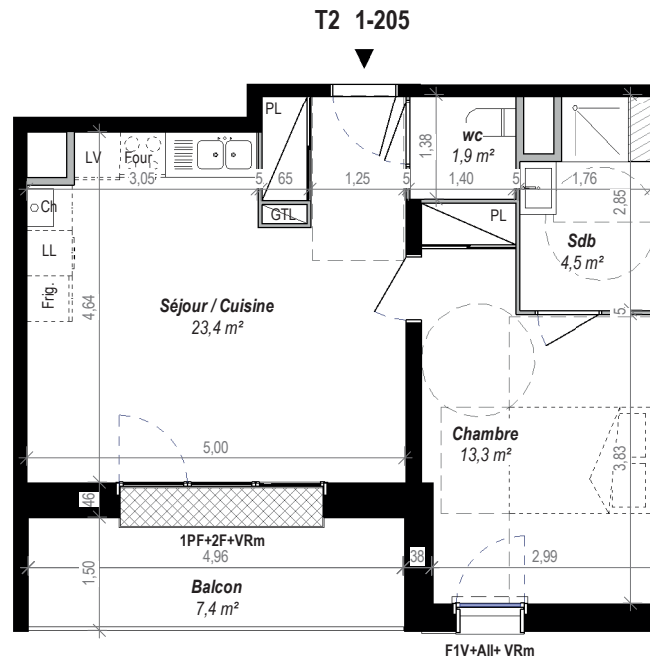

R+2 0-205


Echelle: 1 : 100

NOTA: Des modifications sont susceptibles d'être apportées à ce plan en fonction des nécessités techniques de la réalisation tant en ce qui concerne les dimensions que les équipements. Les surfaces et positionnement des divers équipements (prises, interrupteur, radiateurs...) sont approximatifs. Les retombées, soffites, faux plafonds sont préfigurés à titre indicatif et peuvent être modifiés pour des raisons techniques. Les éléments de mobilier (meubles, appareils ménagers, éviers et plan de travail) sont présentés à titre indicatif, seul les appareils sanitaires sont fournis.

L'HEUDE
ARCHITECTES & DÉCORATEURS
ASSOCIES

L'HEUDE & ASSOCIES Architectes

LEGENDE:					
VRm	Volet roulant manuel	GTL	Tableau électrique	SS	Sèche Serviette
All	Allège vitrée	Four	Emplacement four+plaques	PL	Placard
Vc	Volet coulissant	Frig.	Emplacement réfrigérateur		
PF	Porte fenêtre	LV	Emplacement lave-vaisselle		
F	Fenêtre	LL	Emplacement lave-linge		
V	Vantaux	CH	Chaudière		Sofite

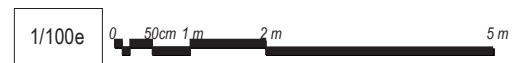

NOTA: La surface des placards est incluse dans celle des pièces attenantes.

17/02/2022

Indice: A