



ORLÉANS
RÉSIDENCE **nao** SQUARE

nao
SQUARE

Valloire Habitat

Groupe ActionLogement

24 Rue du Pot de Fer, 45000 ORLÉANS
02.38.79.75.14
www.valloire-habitat.com


Plan de commercialisation

Numéro : 2-203

Plan de repérage



Type : T2
Niveau : R+2

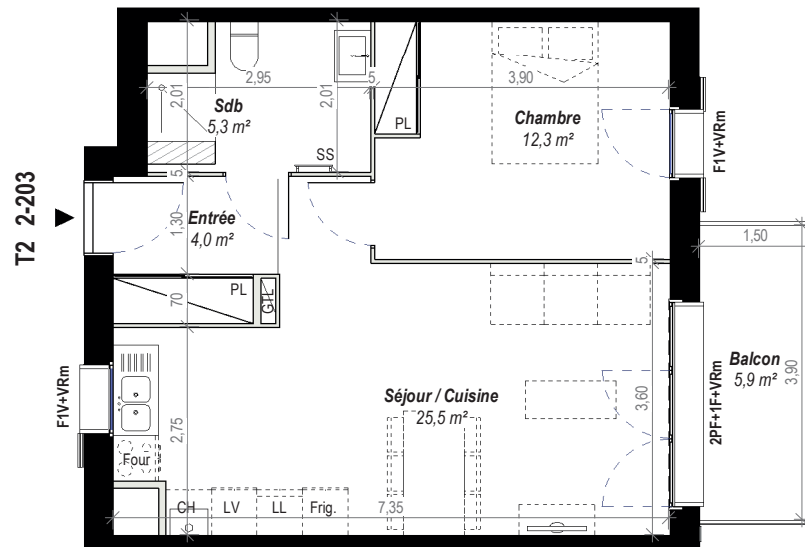

R+2 2-203

Echelle: 1 : 100



| Surface habitable | |
|-------------------|---------------------|
| Nom | Surface |
| Entrée | 4,0 m ² |
| Sdb | 5,3 m ² |
| Chambre | 12,3 m ² |
| Séjour / Cuisine | 25,5 m ² |
| Total | 47,1 m ² |

| Annexes | |
|---------|--------------------|
| Nom | Surface |
| Balcon | 5,9 m ² |
| Total | 5,9 m ² |

NOTA: Des modifications sont susceptibles d'être apportées à ce plan en fonction des nécessités techniques de la réalisation tant en ce qui concerne les dimensions que les équipements. Les surfaces et positionnement des divers équipements (prises, interrupteur, radiateurs...) sont approximatifs. Les retombées, soffites, faux plafonds sont préfigurés à titre indicatif et peuvent être modifiés pour des raisons techniques. Les éléments de mobilier (meubles, appareils ménagers, éviers et plan de travail) sont présentés à titre indicatif, seul les appareils sanitaires sont fournis.

L'HEUDE
ARCHITECTES & ASSOCIÉS

L'HEUDE & ASSOCIÉS Architectes

| | | | |
|--------------------------|--------------------------------------|--|---------------------------|
| LEGENDE: | VRm Volet roulant manuel | GTL Tableau électrique | SS Sèche Serviette |
| All Allège vitrée | Vc Volet coulissant | Four Emplacement four+plaques | PL Placard |
| Pf Porte fenêtre | F Fenêtre | Frig. Emplacement réfrigérateur | Sofite |
| V Vantaux | LV Emplacement lave-vaisselle | LL Emplacement lave-linge | |
| | CH Chaudière | | |

1/100e



NOTA: La surface des placards est incluse dans celle des pièces attenantes.

17/02/2022

Indice: A