



ORLÉANS
RÉSIDENCE **nao** PARC

nao
PARC

Valloire Habitat

Groupe ActionLogement

24 Rue du Pot de Fer, 45000 ORLEANS
02.38.79.75.14
www.valloire-habitat.com


Plan de commercialisation

Numéro : 1-202

Plan de repérage



Type : T3
Niveau : R+2

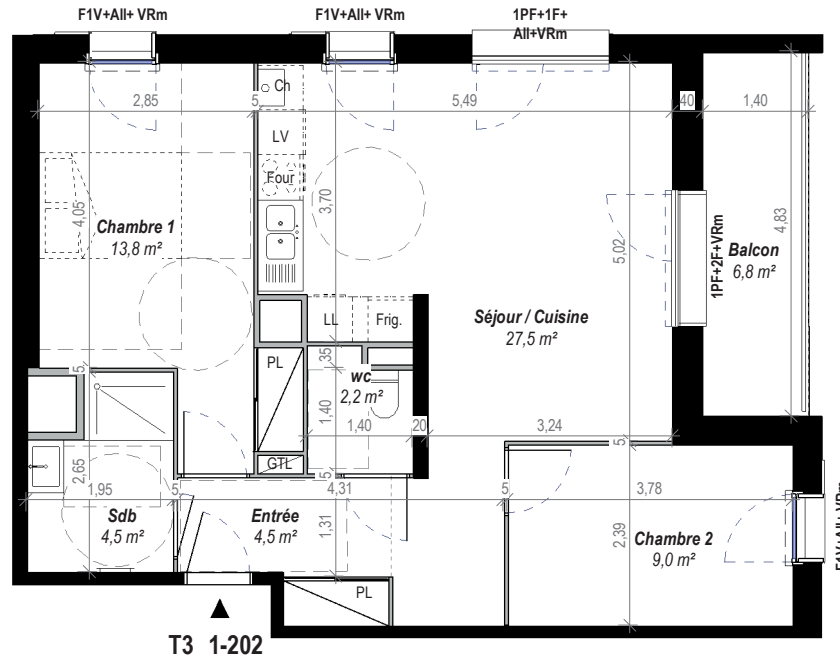

T3 1-202

R+2 0-202

Echelle: 1 : 100



Surface habitable	
Nom	Surface
Séjour / Cuisine	27,5 m ²
Chambre 1	13,8 m ²
Chambre 2	9,0 m ²
Entrée	4,5 m ²
Sdb	4,5 m ²
wc	2,2 m ²
Total	61,5 m ²

Annexes	
Nom	Surface
Balcon	6,8 m ²
	6,8 m ²

NOTA: Des modifications sont susceptibles d'être apportées à ce plan en fonction des nécessités techniques de la réalisation tant en ce qui concerne les dimensions que les équipements. Les surfaces et positionnement des divers équipements (prises, interrupteur, radiateurs...) sont approximatifs. Les retombées, soffites, faux plafonds sont préfigurés à titre indicatif et peuvent être modifiés pour des raisons techniques. Les éléments de mobilier (meubles, appareils ménagers, éviers et plan de travail) sont présentés à titre indicatif, seul les appareils sanitaires sont fournis.

L'HEUDE
ARCHITECTES ASSOCIÉS

L'HEUDE & ASSOCIÉS Architectes

LEGENDE:	VRm Volet roulant manuel	GTL Tableau électrique	SS Sèche Serviette
All Allège vitrée	Vc Volet coulissant	Four Emplacement four-plaques	PL Placard
PF Porte fenêtre	F Fenêtre	Frig. Emplacement réfrigérateur	
V Vantaux		LV Emplacement lave-vaisselle	Sofite
		LL Emplacement lave-linge	
		CH Chaudière	

17/02/2022

Indice: A

1/100e



NOTA: La surface des placards est incluse dans celle des pièces attenantes.