



ORLÉANS
RÉSIDENCE **nao** SQUARE

nao
SQUARE

Valloire Habitat


Groupe ActionLogement

24 Rue du Pot de Fer, 45000 ORLÉANS
02.38.79.75.14
www.valloire-habitat.com


Plan de commercialisation

Numéro : 2-204

Plan de repérage

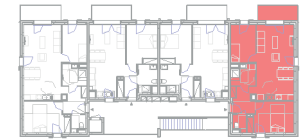


Type : T3
Niveau : R+2

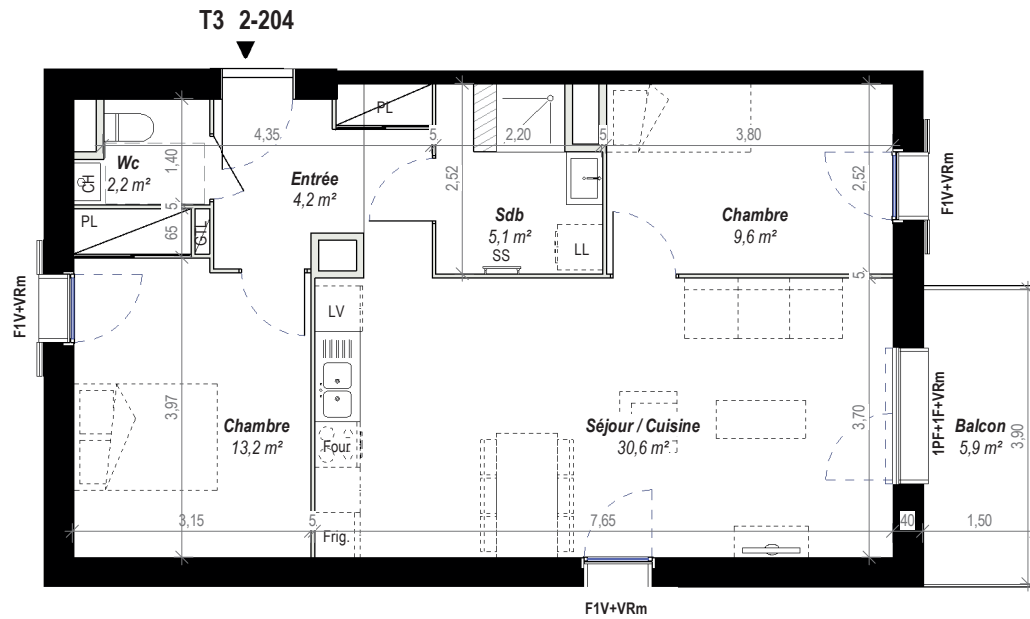

R+2 2-204

Echelle: 1 : 100

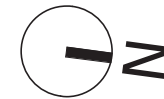

Surface habitable	
Nom	Surface
Wc	2,2 m ²
Entrée	4,2 m ²
Sdb	5,1 m ²
Chambre	9,6 m ²
Chambre	13,2 m ²
Séjour / Cuisine	30,6 m ²
Total	64,9 m ²


Annexes	
Nom	Surface
Balcon	5,9 m ²
Total	5,9 m ²

NOTA: Des modifications sont susceptibles d'être apportées à ce plan en fonction des nécessités techniques de la réalisation tant en ce qui concerne les dimensions que les équipements. Les surfaces et positionnement des divers équipements (prises, interrupteur, radiateurs...) sont approximatifs. Les retombées, soffites, faux plafonds sont préfigurés à titre indicatif et peuvent être modifiés pour des raisons techniques. Les éléments de mobilier (meubles, appareils ménagers, éviers et plan de travail) sont présentés à titre indicatif, seul les appareils sanitaires sont fournis.

L'HEUDE
ARCHITECTES & DÉCORATEURS
ASSOCIES

L'HEUDE & ASSOCIES Architectes

LEGENDE:					
VRm	Volet roulant manuel	GTL	Tableau électrique	SS	Sèche Serviette
All	Allège vitrée	Four	Emplacement four+plaques	PL	Placard
Vc	Volet coulissant	Frig.	Emplacement réfrigérateur		Sofite
PF	Porte fenêtre	LV	Emplacement lave-vaisselle		
F	Fenêtre	LL	Emplacement lave-linge		
V	Vantaux	CH	Chaudière		

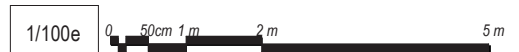

NOTA: La surface des placards est incluse dans celle des pièces attenantes.

17/02/2022

Indice: A